



8751

# ΕΦΗΜΕΡΙΣ ΤΗΣ ΚΥΒΕΡΝΗΣΕΩΣ

## ΤΗΣ ΕΛΛΗΝΙΚΗΣ ΔΗΜΟΚΡΑΤΙΑΣ

**ΤΕΥΧΟΣ ΤΕΤΑΡΤΟ** **Αρ. Φύλλου 905**

1 Σεπτεμβρίου 2005

ΠΕΡΙΕΧΟΜΕΝΑ

**ΑΠΟΦΑΣΕΙΣ**



## ΑΠΟΦΑΣΕΙΣ

Αριθ. 9870 (1)

Καθορισμός οριογραμμών αιγιαλού - παραλίας στη θέση "ΑΓ. ΦΩΚΑΣ" του Δήμου Μονεμβασίας του Ν. Λακωνίας (έμπροσθεν φερόμενης ιδιοκτησίας Αμπέρτου Παναγιώτη).

Η ΓΕΝΙΚΗ ΓΡΑΜΜΑΤΕΑΣ
ΠΕΡΙΦΕΡΕΙΑΣ ΠΕΛΟΠΟΝΝΗΣΟΥ

Έχοντας υπόψη:

1. Τις διατάξεις των άρθ. 3, 4, 7, 9 του ν. 2971/2001 (ΦΕΚ 285/τ.Α΄/ 19.12.2001) "Περί αιγιαλού και παραλίας".

2. Τις διατάξεις του άρθ. 1 του ν.δ. 439/1970 "Περί συμπληρώσεως των διατάξεων περί αιγιαλού".

3. Τις διατάξεις του άρθ. 2 του ν. 3200/1955 "Περί διοικητικής αποκέντρωσης" όπως αυτές τροποποιήθηκαν και ισχύουν σήμερα.

4. Τις διατάξεις του άρθρου 19 παρ. 5 του ν. 2344/ 1995, του άρθ. 52 παρ. 6 ν. 2218/1994, του άρθ. 4 παρ. 7 του ν. 2240/1994, δυνάμα των οποίων αρμοδιότητες του Υπουργείου Οικονομικών, που είχαν μεταβιβασθεί στους Νομάρχες, ανήκουν στον Περιφ/κό Δ/ντή, σε συνδυασμό με αυτές του άρθρου 14 παρ. 2 του ν. 2399/1996,με τις οποίες προβλέπεται η κατάργηση των θέσεων των Περιφ/κών Δ/ντών, οι αρμοδιότητες πλέον του οποίου περιήλθαν στο Γενικό Γραμματέα της Περιφέρειας και ασκούνται από τον Αναπληρωτή Περιφ/κό Δ/ντή.

5. Τις διατάξεις του τετάρτου εδαφίου της παρ. 2 του άρθ. 1 και της παρ.6 του ίδιου άρθρου του ν. 2503/1997 "Διοίκηση, Οργάνωση, Στελέχωση της Περιφέρειας, Ρύθμιση θεμάτων για την Τοπική Αυτοδιοίκηση και άλλες διατάξεις" (ΦΕΚ 107Α),σύμφωνα με τις οποίες οι Περιφερειακές Υπηρεσίες του Υπουργείου Οικονομικών που συγκροτούσαν την Περιφερειακή Διοίκηση του Νομού της Νομαρχίας, δεν υπήχθησαν στην ενιαία οργανική μονάδα της Περιφέρειας, ούτε καταργήθηκαν, αλλά αποτελούν από 1.9.1997, Υπηρεσίες του Υπουργείου Οικονομικών.

6. Το υπ' αριθμ. 28979/31.7.1997 έγγραφο του Υπουργείου Εσωτερικών, Δημ. Διοίκησης και Αποκέντρωσης, σύμφωνα με το οποίο οι αρμοδιότητες του Γενικού Γραμματέα της Περιφέρειας σε θέματα Υπηρεσιών του Υπουργείου Οικονομικών, μεταφέρονται από 1.9.1997 στον Υπουργό των Οικονομικών.

7. Την υπ' αριθμ. 14650/Δ10685/17.3.2004 (ΦΕΚ 519 Β΄/17.3.2004) κοινή απόφαση του Πρωθυπουργού και του Υπουργού Οικονομικών,"περί καθορισμού αρμοδιοτήτων των Υφυπουργών Οικ/μίας & Οικ/κών".

8. Την διάταξη του άρθ. 46 παρ.21 του ν. 3220/2004 (ΦΕΚ15/28.1.2004)" Μέτρα Αναπτυξιακής και Κοινωνικής Πολιτικής - αντικειμενικοποίηση του φορολογικού ελέγχου και άλλες διατάξεις".

9. Την υπ' αριθμ. 1030067/796/Α0006/7.4.2004 Εγκύκλιο του Υπουργείου Οικ/μίας & Οικ/κών Δ/νση Οργάνωσης.

10. Την από 7.4.2005 έκθεση της Επιτροπής καθορισμού οριογραμμών αιγιαλού-παραλίας στη θέση "ΑΓ. ΦΩΚΑΣ" του Δήμου Μονεμβασίας του Ν. Λακωνίας (έμπροσθεν φερόμενης ιδιοκτησίας Αμπέρτου Παναγιώτη) και το από Ιούλιο 2003 τοπογραφικό διάγραμμα του Τοπ/φου Μηχ/κού Δημήτριου Τουρή σε κλίμακα 1:1000 το οποίο έχει θεωρηθεί στις 2.6.2004 από την Τοπ/φο Μηχ/κό της Κτηματικής Υπηρεσίας Νομού Λακωνίας Περδικογιάννη Ευφροσύνη.

11. Το υπ' αριθμ. 544.5/230/05 αρ. σχ. 15531/7.3.2005 έγγραφο ΓΕΝ.

12. Την από 11.1.2005 έκθεση της ίδιας επιτροπής, αποφασίζουμε:

Επικυρώνουμε την από 7.4.2005 έκθεση της Επιτροπής καθορισμού οριογραμμών αιγιαλού-παραλίας στη θέση

"ΑΓ. ΦΩΚΑΣ" του Δήμου Μονεμβασίας του Ν. Λακωνίας (έμπροσθεν φερόμενης ιδιοκτησίας Αμπέρτου Παναγιώτη) και το από Ιούλιο 2003 τοπογραφικό διάγραμμα του Τοπ/φου Μηχ/κού Δημήτριου Τουρή σε κλίμακα 1:1000 το οποίο έχει θεωρηθεί στις 2.6.2004 από την Τοπ/φο Μηχ/κό της Κτηματικής Υπηρεσίας Νομού Λακωνίας Περδικογιάννη Ευφροσύνη.

Στο παραπάνω διάγραμμα καθορίστηκε η οριογραμμή του αιγιαλού με κόκκινη συνεχή πολυγωνική γραμμή με στοιχεία Α1 - Α2 - Α3 - ... - Α154 - Α155 και Α161 - Α162 - ... - Α174 - Α175. Καθορίστηκε η οριογραμμή της παραλίας με κίτρινη συνεχή πολυγωνική γραμμή με στοιχεία Ρ1 - Ρ2 - Ρ3 - ... - Ρ28 - Ρ33 - Ρ34 - ... - Ρ83 - Ρ83 Α - Ρ8 3Β - Ρ84 -... - Ρ133 - Ρ135 - Ρ136 - ... - Ρ154 - Ρ155 της οποίας οι κορυφές εξασφαλίζονται με παράλληλη μετάθεση της κόκκινης πολυγωνικής γραμμής του αιγιαλού κατά δέκα (10) μέτρα. Από τη ζώνη της παραλίας εξαιρείται το τμήμα Ρ83 - Ρ83Α - Ρ83Β γιατί βρίσκεται στην προέκταση της ήδη διαμορφωμένης γραμμής δόμησης.

Στη ζώνη της παραλίας δεν υπάρχουν κτίσματα.

Η απόφαση αυτή να δημοσιευθεί μαζί με την έκθεση της Επιτροπής και το τοπογραφικό διάγραμμα στην Εφημερίδα της Κυβερνήσεως.

Τρίπολη, 28 Ιουνίου 2005

Η Γενική Γραμματέας Περιφέρειας
ΑΓΓΕΛΑ ΑΒΟΥΡΗ

---

ΕΚΘΕΣΗ ΕΠΙΤΡΟΠΗΣ

Καθορισμός των οριογραμμών αιγιαλού - παραλίας του ν. 2971/2001 στη θέση "Άγιος Φωκάς" του Δήμου Μονεμβασίας Ν. Λακωνίας (έμπροσθεν φερόμενης ιδιοκτησίας Αμπέρτου Παναγιώτη).

Ο κάτωθι υπογεγραμμένοι:

1) Βλαχάκος Κων/νος, Προϊστάμενος της Κτηματικής Υπηρεσίας.

2) Περδικογιάννη Ευφροσύνη, Τοπ/φος Μηχ/κός, υπάλληλος της Κτηματικής Υπηρεσίας.

3) Περδίκης Ευθύμιος, Λιμενάρχης Υ/Χ Μονεμβάσιας.

4) Λιακάκος Δημήτρος, Πολ/κός Μηχ/κός, αναπληρωτής Προϊστάμενος του τμήματος Πολεοδομίας Χωρ/ξιας και Περ/ντος της Νομαρχιακής Αυτ/σης Λακωνίας.

5) Αθανασούλης Ιωάννης Πολ/κός Μηχ/κός της ΔΛ/σης ΠΕΧΩ Περιφέρειας Πελ/σου, αποτελούντες την επιτροπή καθορισμού των οριογραμμών αιγιαλού δυνάμει του αρθ. 3 παρ 1 του ν. 2971/2001 όπως έχουν οριστεί με την υπ' αριθμ. 14755/8.10.2004 απόφαση της Γενικής Γραμματέως Περιφέρειας Πελ/σου.

Έχοντας υπ' όψιν.

1) Την από 14.5.2004 αίτηση του Αμπέρτου Παναγιώτη για καθορισμό αιγιαλού - παραλίας στη συγκεκριμένη θέση.

2) Το από Ιούλιο 2003 διάγραμμα του Τοπ/φου Μηχ/κού Δημήτρου Τουρή, που έχει θεωρηθεί στις 2.6.2004 από την Τοπ/φο Μηχ/κό της Κτηματικής Υπηρεσίας Ν. Λακωνίας Περδικογιάννη Ευφροσύνη.

3) Τις διατάξεις του ν. 2971/2001 και την σχετική δικαστική και διοικητική Νομολογία.

4) Τα στοιχεία καθορισμού αιγιαλού και παραλίας που προβλέπονται από το άρθ. 9 του ν. 2971/2001 και ειδικότερα:

α. Τη γεωμορφολογία του εδάφους για την οποία αναλυτικά αναφέρεται ότι:

1) Η μορφολογία της ακτής συνίσταται από βραχώδη πρανή με κατακόρυφες κλίσεις.

2) Της ακτής συνέχονται εκτάσεις.

i) Λοφώδεις

ii) Με έδαφος βραχώδες ημιβραχώδες, γαιώδες και αμμώδες

iii) Εντός και εκτός οικισμού

iv) Δομημένες με αραιή δόμηση

v) Με χρήση ποικίλη (γεωργική, τουριστική, κατοικίας κλπ)

3) Το φυσικό όρο βλάστησης συνίσταται από χαμηλή ποώδη φυσική βλάστηση (αγρόχορτα).

β. Το γεγονός ότι στην περιοχή δεν εντοπίστηκαν παράκτια φυσικοί πόροι.

γ. Τα πορίσματα από την εκτίμηση των μετεωρολογικών στοιχείων της περιοχής, ήτοι το γεγονός ότι η περιοχή προσβάλλεται κυρίως από ανέμους έντασης 4-6Β και συχνά 7-10Β κυρίως από Β, ΒΛ και Ν, ΝΑ διευθύνσεις.

δ. Τη μορφολογία του πυθμένα ο οποίος συνίσταται από βραχώδη σύσταση με ποικίλα βάθη κοντά στην ακτή πράγμα που συντελεί στη διαφοροποίηση του κυματικού πεδίου από θέση σε θέση εντός της παράκτιας ζωής.

ε. Τον τομέα ανάπτυξης κυματισμού σε σχέση με το μέτωπο της ακτής, ότι δηλαδή πρόκειται για ακτή με μεγάλο ανάπτυγμα πελάγους.

στ. Την μη ύπαρξη τεχνικών έργων στην περιοχή που νομίμως υφίστανται.

ζ. Την μη ύπαρξη εγκεκριμένων χωροταξικών κατευθύνσεων και χρήσεων γης που επηρεάζουν την παράκτια ζώνη.

η. Την μη ύπαρξη δημόσιου κτήματος σε άμεση γειτνίαση με την παράκτια ζώνη.

θ. Το ότι δεν υφίσταται Κτηματολόγιο.

ι. Την μη ύπαρξη ευπαθών οικοσυστημάτων και προστατευόμενων περιοχών.

5) Τα υπ' αριθμ. 544.5/1097/04 αρ. σχ. 1393/18.10.2004 και 544.5/230/05 αρ σχ. 15531/7.3.2005 έγγραφα του ΓΕΝ.


6) Την από 11.1.2005 έκθεση της ίδιας Επιτροπής, αποφασίζει:

Καθορίζει την οριογραμμή του αιγιαλού με κόκκινη συνεχή πολυγωνική γραμμή με στοιχεία Α1 - Α2 - Α3 - ... - Α154 - Α155 και Α161 - Α162 - ... - Α173 - Α174 - Α175. Καθορίζει την οριογραμμή της παραλίας με συνεχή κίτρινη πολυγωνική γραμμή με στοιχεία Ρ1 - Ρ2 - Ρ3 - ... - Ρ27 - Ρ28 - Ρ33 - Ρ34 - ... - Ρ83·Ρ83Α Ρ83Β·Ρ84 - ... - Ρ133 - Ρ135 - Ρ136 - ... - Ρ154 - Ρ155, της οποίας α κορυφές εξασφαλίζονται με παράλληλη μετάθεση της κόκκινης πολυγωνικής γραμμής του αιγιαλού κατά δέκα (10) μέτρα. Από τη ζώνη της παραλίας εξαιρείται το τμήμα Ρ83 - Ρ83Α - Ρ83Β γιατί βρίσκεται στην προέκταση της ήδη διαμορφωμένης γραμμής δόμησης.


Στη ζώνη τ ης παραλίας δεν υπάρχουν κτίσματα.

Σπάρτη, 7 Απριλίου 2005

Η Επιτροπή
ΚΩΝΣΤΑΝΤΙΝΟΣ ΒΛΑΧΑΚΟΣ
ΕΥΦΡΟΣΥΝΗ ΠΕΡΔΙΚΟΓΙΑΝΝΗ
ΕΥΘΥΜΙΟΣ Ι. ΠΕΡΔΙΚΗΣ
ΔΗΜΗΤΡΗΣ ΛΙΑΚΑΚΟΣ
ΙΩΑΝ. ΑΘΑΝΑΣΟΥΛΗΣ

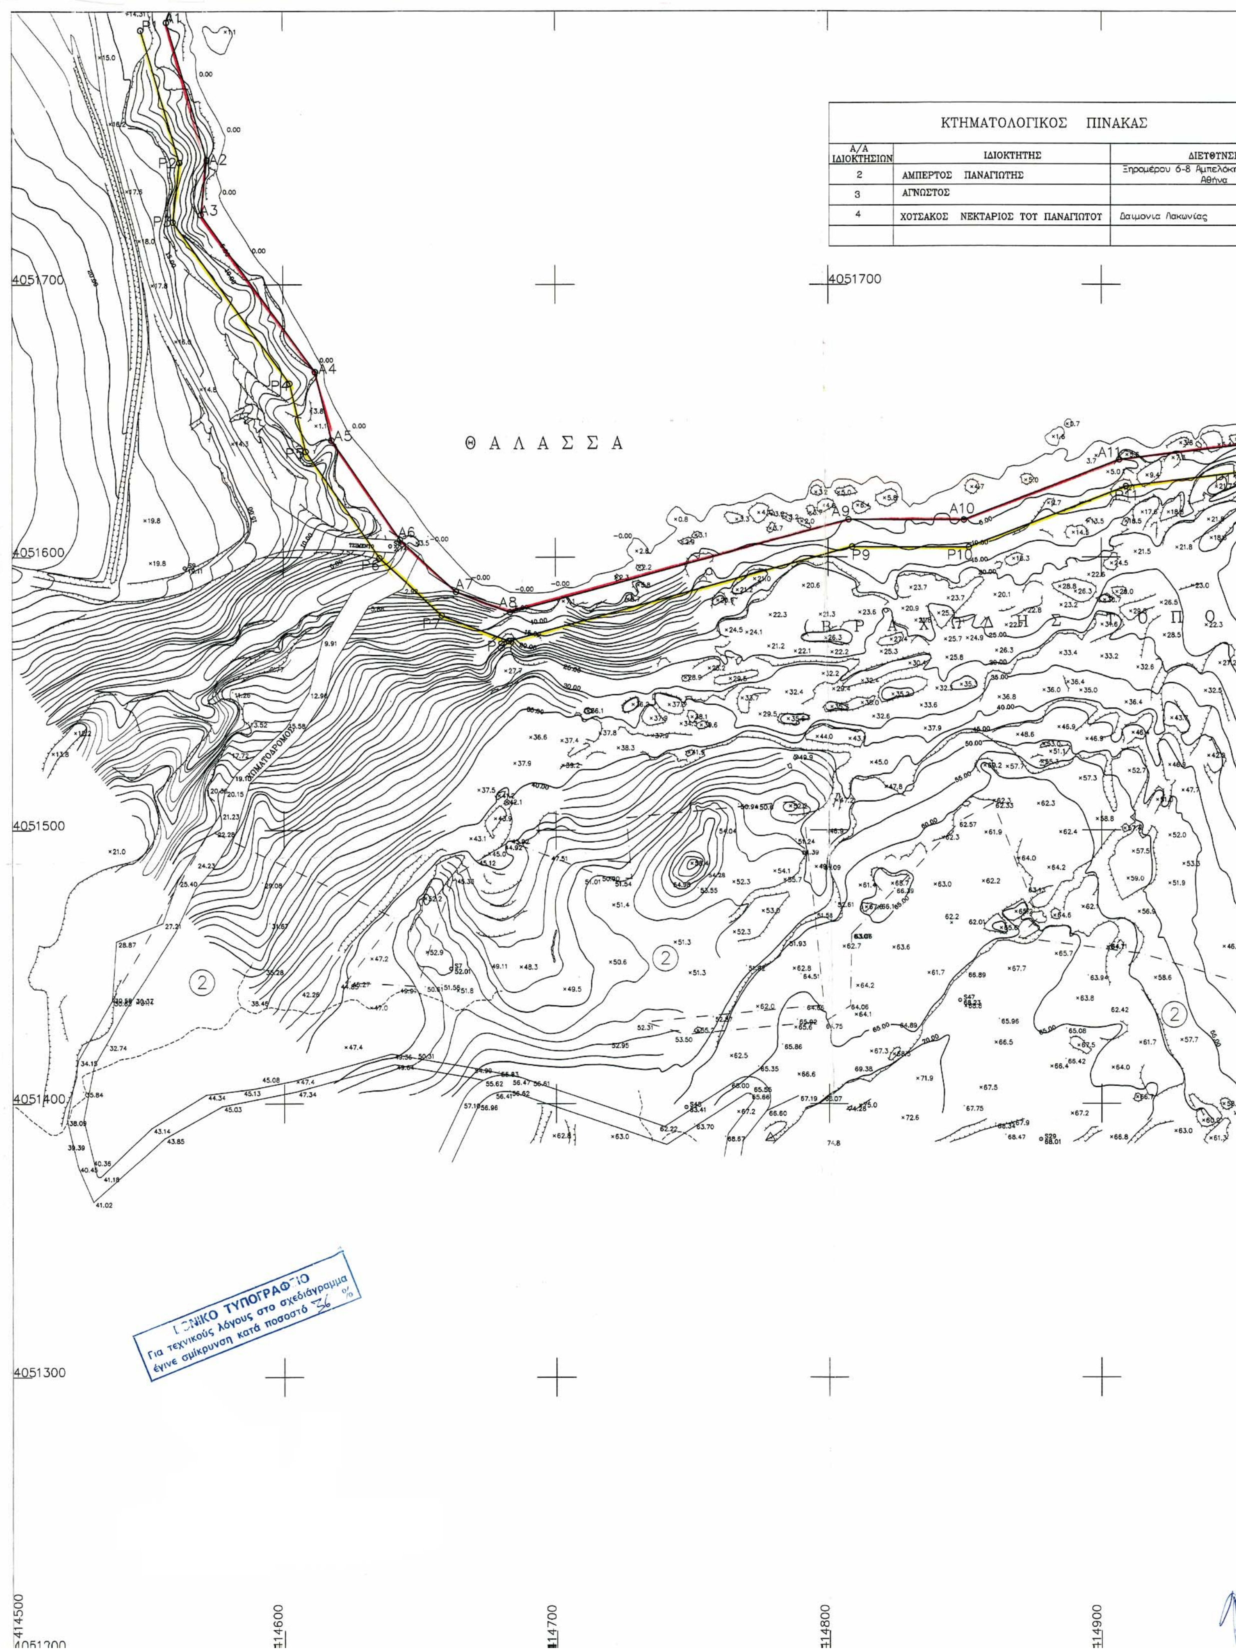


| Α/Α ΙΔΙΟΚΤΗΣΙΩΝ | ΙΔΙΟΚΤΗΤΗΣ | ΔΙΕΥΘΥΝΣΗ |
|---|---|---|
| 2 | ΑΜΠΕΡΤΟΣ ΠΑΝΑΓΙΩΤΗΣ | Ξηρομέρου 6-8 Αμπελόκ[ηποι] Αθήνα |
| 3 | ΑΓΝΩΣΤΟΣ | |
| 4 | ΧΟΤΣΑΚΟΣ ΝΕΚΤΑΡΙΟΣ ΤΟΥ ΠΑΝΑΓΙΩΤΟΥ | Δαιμονια Λακωνίας |
| | | |

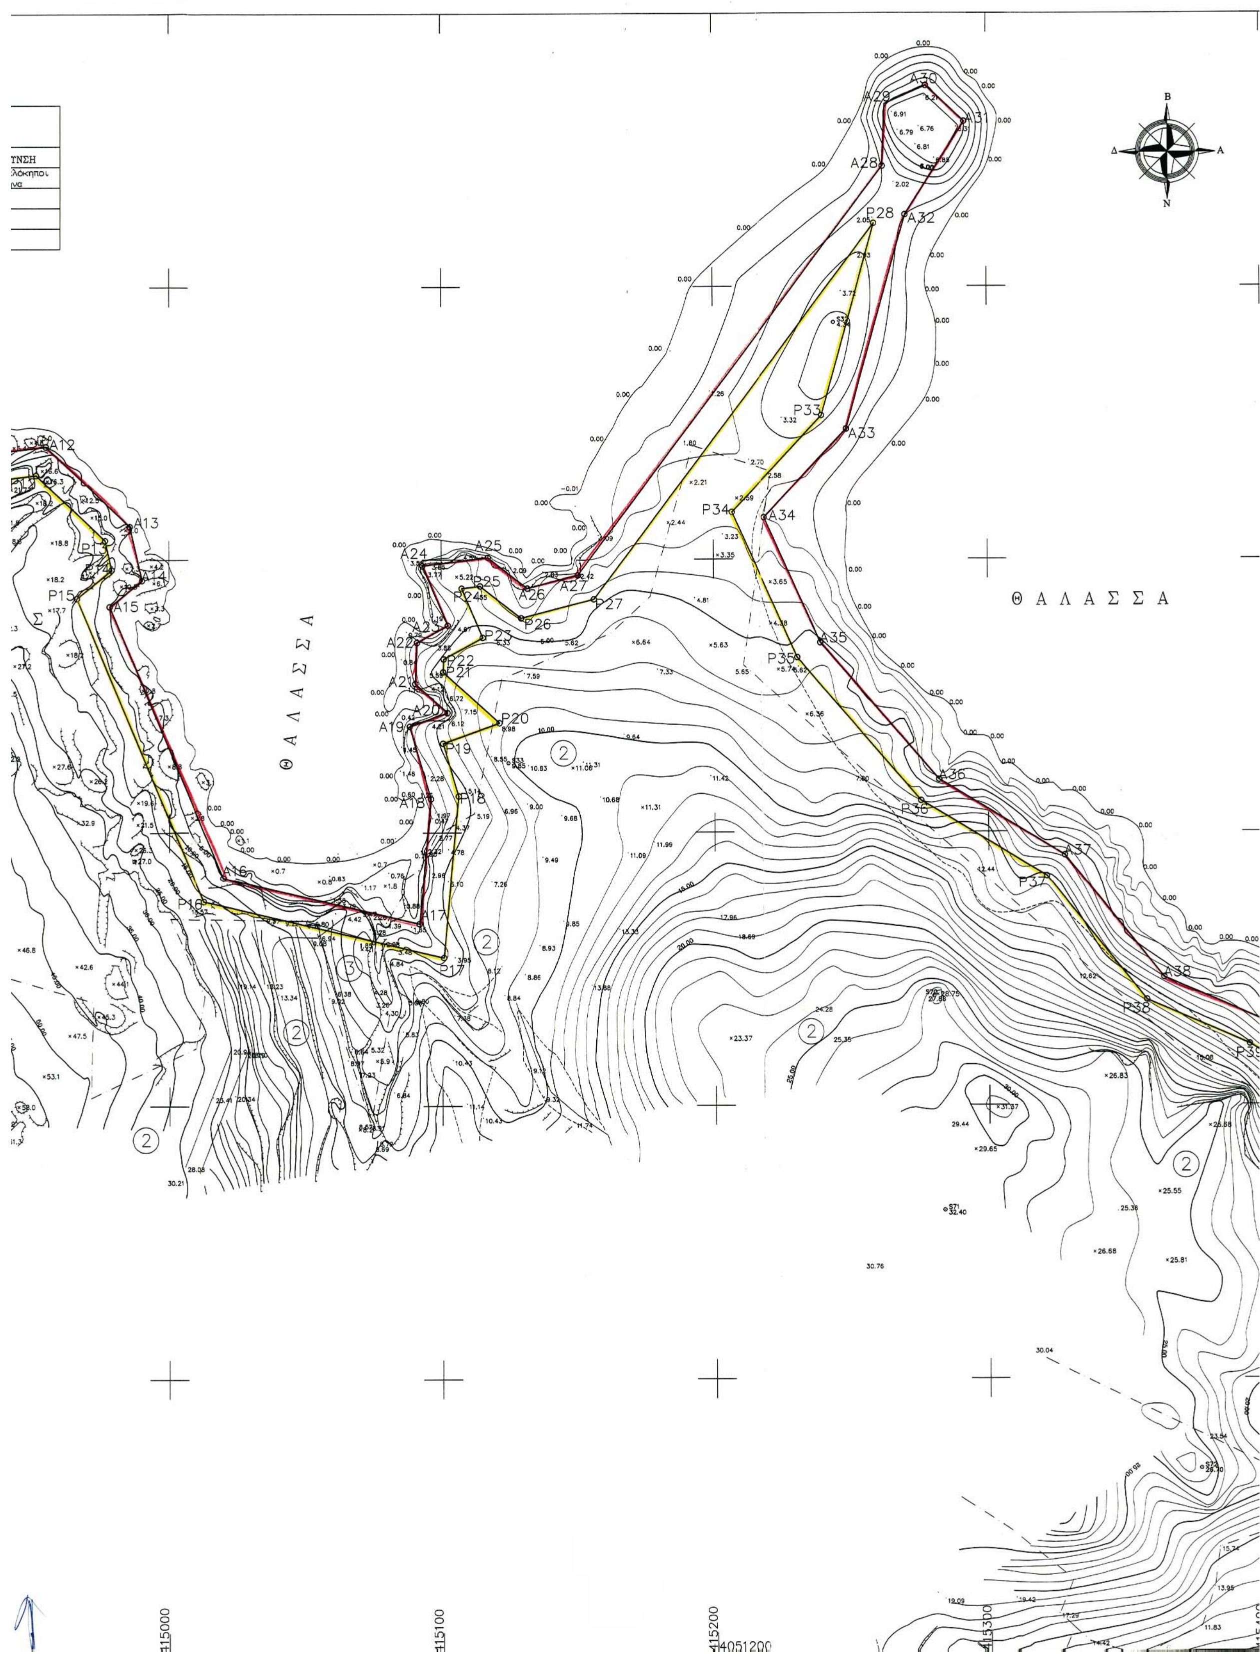

Θ Α Λ Α Σ Σ Α
Θ Α Λ Α Σ Σ Α
Β
Α
Ν
Δ
415000
415100
415200
415300

ΣΥΝΤΕΤΑΓΜΕΝΕΣ ΚΟΡΥΦΩΝ ΠΑΡΑΛΙΑΣ

| | X | Y |
|---|---|---|
| P1 | 414547.66 | 4051792.98 |
| P2 | 414561.97 | 4051744.65 |
| P3 | 414559.52 | 4051722.84 |
| P4 | 414602.38 | 4051663.74 |
| P5 | 414608.23 | 4051638.74 |
| P6 | 414634.99 | 4051599.70 |
| P7 | 414658.23 | 4051578.63 |
| P8 | 414683.02 | 4051569.30 |
| P9 | 414808.70 | 4051603.76 |
| P10 | 414851.89 | 4051603.60 |
| P11 | 414908.96 | 4051625.99 |
| P12 | 414951.38 | 4051631.10 |
| P13 | 414976.43 | 4051607.12 |
| P14 | 414978.88 | 4051596.34 |
| P15 | 414966.04 | 4051585.93 |
| P16 | 415012.60 | 4051474.86 |
| P17 | 415100.47 | 4051454.28 |
| P18 | 415106.14 | 4051513.41 |
| P19 | 415100.47 | 4051532.74 |
| P20 | 415121.17 | 4051540.22 |
| P21 | 415100.54 | 4051558.88 |
| P22 | 415100.76 | 4051563.60 |
| P23 | 415115.11 | 4051571.46 |
| P24 | 415107.43 | 4051589.49 |
| P25 | 415114.20 | 4051590.34 |
| P26 | 415129.27 | 4051578.56 |
| P27 | 415156.12 | 4051585.44 |
| P28 | 415259.24 | 4051722.97 |
| P33 | 415239.92 | 4051652.64 |
| P34 | 415206.78 | 4051617.25 |
| P35 | 415230.69 | 4051563.91 |
| P36 | 415275.49 | 4051511.40 |
| P37 | 415321.53 | 4051483.78 |
| P38 | 415357.83 | 4051438.41 |
| P39 | 415395.28 | 4051422.11 |
| P40 | 415437.55 | 4051396.57 |
| P41 | 415455.48 | 4051374.17 |
| P42 | 415475.62 | 4051371.61 |
| P43 | 415475.43 | 4051345.91 |
| P44 | 415499.82 | 4051300.73 |
| P45 | 415521.23 | 4051243.27 |
| P46 | 415460.07 | 4051206.08 |


ΣΥΝΤΕΤΑΓΜΕΝΕΣ ΚΟΡΥΦΩΝ ΑΙΓΙΑΛΟΥ

| | X | Y |
|---|---|---|
| A1 | 414557.25 | 4051795.81 |
| A2 | 414572.13 | 4051745.54 |
| A3 | 414569.89 | 4051725.57 |
| A4 | 414611.66 | 4051667.98 |
| A5 | 414617.54 | 4051642.85 |
| A6 | 414642.58 | 4051606.32 |
| A7 | 414663.54 | 4051587.32 |
| A8 | 414683.51 | 4051579.80 |
| A9 | 414807.37 | 4051613.76 |
| A10 | 414850.01 | 4051613.60 |
| A11 | 414906.49 | 4051635.76 |
| A12 | 414954.88 | 4051641.60 |
| A13 | 414985.52 | 4051612.26 |
| A14 | 414990.01 | 4051592.49 |
| A15 | 414978.16 | 4051582.88 |
| A16 | 415019.85 | 4051483.43 |
| A17 | 415091.61 | 4051466.63 |
| A18 | 415096.00 | 4051512.44 |
| A19 | 415088.23 | 4051538.96 |
| A20 | 415102.11 | 4051543.97 |
| A21 | 415090.33 | 4051554.63 |
| A22 | 415091.03 | 4051569.67 |
| A23 | 415102.36 | 4051575.88 |
| A24 | 415093.04 | 4051597.75 |
| A25 | 415117.08 | 4051600.78 |
| A26 | 415131.55 | 4051589.47 |
| A27 | 415150.23 | 4051594.25 |
| A28 | 415262.43 | 4051743.90 |
| A29 | 415263.30 | 4051766.64 |
| A30 | 415278.03 | 4051773.35 |
| A31 | 415291.82 | 4051760.27 |
| A32 | 415270.47 | 4051726.12 |
| A33 | 415248.90 | 4051647.60 |
| A34 | 415218.62 | 4051615.27 |
| A35 | 415239.23 | 4051569.31 |
| A36 | 415282.03 | 4051519.13 |
| A37 | 415328.21 | 4051491.43 |
| A38 | 415364.09 | 4051446.59 |
| A39 | 415399.88 | 4051431.01 |
| A40 | 415444.24 | 4051404.21 |
| A41 | 415460.76 | 4051383.58 |
| A42 | 415485.69 | 4051380.41 |
| A43 | 415485.45 | 4051348.41 |
| A44 | 415508.94 | 4051304.87 |
| A45 | 415533.49 | 4051239.02 |
| A46 | 415469.59 | 4051200.16 |

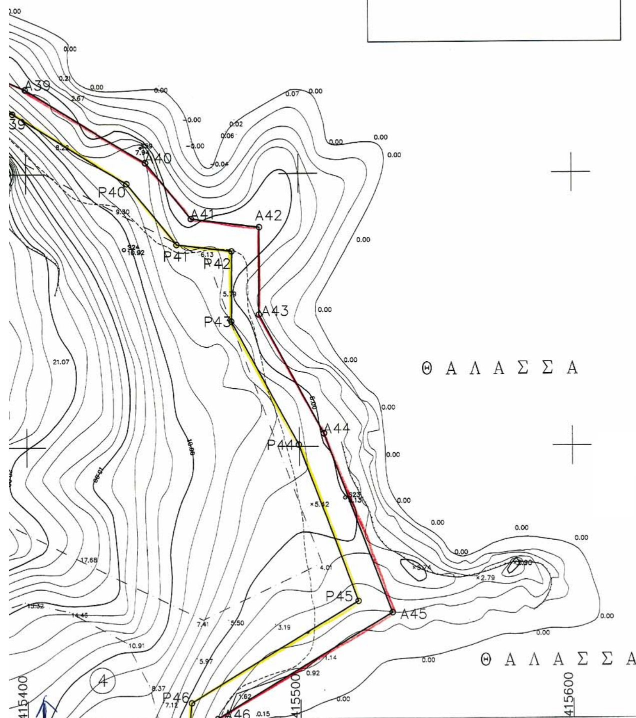


ΑΠΟΣΠΑΣΜΑ ΧΑΡΤΗ 1:50000 Γ.Τ.Σ.

Φ.Χ. ΝΕΑΠΟΛΙΣ

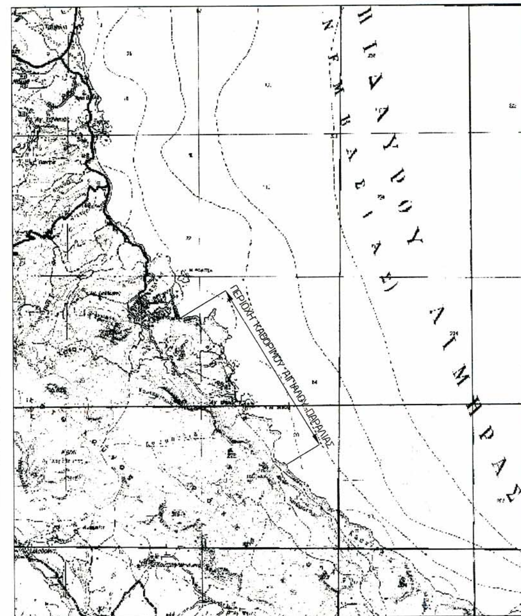

ΥΠΟΜΝΗΜΑ

1. Η εξάρτηση του παρόντος τοπογραφικού έγινε απο τα τριγωνομετρικα της Γ.Υ.Σ. στο προβολικό σύστημα ΕΓΣΑ "87
2. Τα τριγωνομετρικά που χρησιμοποιήθηκαν

*ειναι:* Τ 25 ( ΛΑΚΟΥΔΙΑ )
Τ 26 ( ΚΟΥΚΟΥΓΕΡΑΣ )
Τ 29 ( ΣΑΜΑΡΑ )
Τ 30 ( ΚΑΣΤΕΛΛΑ )

ΘΕΩΡΗΘΗΚΕ
Σπάρτη 2-6-04
Ο Μηχανικός
ΠΕΡΔΙΚ... ΕΥΦΡΟΣΥΝΗ
ΤΟΠΟΓΡΑΦΟΣ ΜΗΧΑΝΙΚΟΣ

ΝΟΜΑΡΧΙΑ ΛΑΚΩΝΙΑΣ
Δ/ΝΣΗ ΤΕΧΝΙΚΩΝ ΥΠΗΡΕΣΙΩΝ

# ΤΟΠΟΓΡΑΦΙΚΟ ΔΙΑΓΡΑΜΜΑ

## ΚΑΘΟΡΙΣΜΟΥ ΟΡΙΩΝ ΑΙΓΙΑΛΟΥ – ΠΑΡΑΛΙΑΣ

ΠΕΡΙΟΧΗ ΑΓΙΟΥ ΦΩΚΑ ΜΟΝΕΜΒΑΣΙΑΣ
ΔΗΜΟΥ ΜΟΝΕΜΒΑΣΙΑΣ
ΝΟΜΟΥ ΛΑΚΩΝΙΑΣ

ΕΝΔΙΑΦΕΡΟΜΕΝΟΣ
ΑΜΠΕΡΤΟΣ ΠΑΝΑΓΙΩΤΗΣ

ΑΝΑΔΟΧΟΣ ΜΕΛΕΤΗΤΗΣ — ΥΠΟΓΡΑΦΗ

Ο ΣΥΝΤΑΞΑΣ — ΗΜ/ΝΙΑ ΣΥΝΤΑΞΗΣ — ΥΠΟΓΡΑΦΗ

ΔΗΜΗΤΡΙΟΣ ΤΟΥΡΗΣ
ΔΙΠΛ. ΤΟΠΟΓΡΑΦΟΣ & ΠΟΛΙΤΙΚΟΣ ΜΗΧΑΝΙΚΟΣ
ΕΘΝΙΚΟΥ ΜΕΤΣΟΒΙΟΥ ΠΟΛΥΤΕΧΝΕΙΟΥ
ΜΕΛΟΣ ΤΕΕ ΑΡΙΘΜ. ΜΗΤΡΩΟΥ 180...
...ΛΕΒΙΔΟΥ 50 - ΚΗΦΙΣΙΑ ΤΗΛ. 8010011 - 8011...

| | | |
|---|---|---|
| ΕΛΕΓΧΟΣ | Επιβλέπων | Ημερομηνια............ Υπογραφη |
| | Τμ. Μελετών | Ημερομηνια............ Υπογραφη |
| ΘΕΩΡΗΣΗ | Δ/ΝΤΗΣ Τ.Υ. | Ημερομηνια............ Υπογραφη |

ΥΠΟΜΝΗΜΑ ΕΠΙΤΡΟΠΗΣ ΚΑΘΟΡΙΣΜΟΥ ΟΡΙΩΝ ΑΙΓΙΑΛΟΥ – ΠΑΡΑΛΙΑΣ

κόκκινη γραμμή-οριογραμμή Αιγιαλού
κίτρινη γραμμή-οριογραμμύ Παραλιας

Το παρών τοπογραφικό διάγραμμα συνοδεύει την από 7-4-05 έκθεση της επιτροπής καθορισμού ορίων Αιγιαλού-Παραλίας
Οι κορυφογραμμές εξασφαλίζονται όπως σημειώνεται στο διάγραμμα απο το κρατικό τριγωνομετρικό δίκτυο
Δεν υπάρχουν κτίσματα στην ζώνη Παραλίας
Καθορίζεται ζώνη Παραλίας πλατους 10,00 μέτρων για εξυπηρέτηση των σκοπών της παρ. 1 του αρθρου 7 Ν.2971/01
Η επιτροπή διεπίστωσε οτι δεν υπάρχει παλαιός Αιγιαλός

ΔΙΑΓΡΑΜΜΑ ΔΙΑΝΟΜΗΣ ΠΙΝΑΚΙΔΩΝ

① ② ③ ④ ⑤

Η ΕΠΙΤΡΟΠΗ


Ο ΠΡΟΕΔΡΟΣ
ΠΡ/ΝΟΣ ΤΗΣ ΚΤΗΜΑΤΙΚΗΣ ΥΠΗΡΕΣΙΑΣ ΛΑΚΩΝΙΑΣ

ΕΛΛΗΝΙΚΗ ΔΗΜΟΚΡΑΤΙΑ
ΥΠΟΥΡΓ. ΟΙΚΟΝΟΜΙΑΣ & ΟΙΚΟΝΟΜΙΚΩΝ
ΚΤΗΜΑΤΙΚΗ ΥΠ. Ν. ΛΑΚΩΝΙΑΣ

ΤΑ ΜΕΛΗ
1) ΠΕΡΔΙΚΟΓΙΑΝΝΗ ΕΥΦΡΟΣΥΝΗ
ΤΟΠΟΓΡΑΦΟΣ ΜΗΧΑΝΙΚΟΣ
2) Περδίκης Ευθύμιος
Σημαιοφόρος Λ.Σ.
3)
4) ΔΗΜΗΤΡΗΣ ΔΙΑΚΟΣ
Πολ. Μηχανικός με Α' β
ΑΘΑΝΑΣΟΥΛΗΣ ΙΩΑΝ
ΠΟΛ. ΜΗΧ-ΚΟΣ ΜΕ Γ8

ΚΛΙΜΑΚΑ 1:1000
ΙΣΟΔΙΑΣΤΑΣΗ 1,00

ΤΡΙΓΩΝΟΜΕΤΡΙΚΗ ΕΞΑΡΤΗΣΗ: Γ.Υ.Σ.
ΥΨΟΜΕΤΡΙΚΗ ΑΦΕΤΗΡΙΑ : ΘΑΛΑΣΣΑ
ΧΡΟΝΟΛΟΓΙΑ ΑΠΟΤΥΠΩΣΗΣ : 7ος 2003

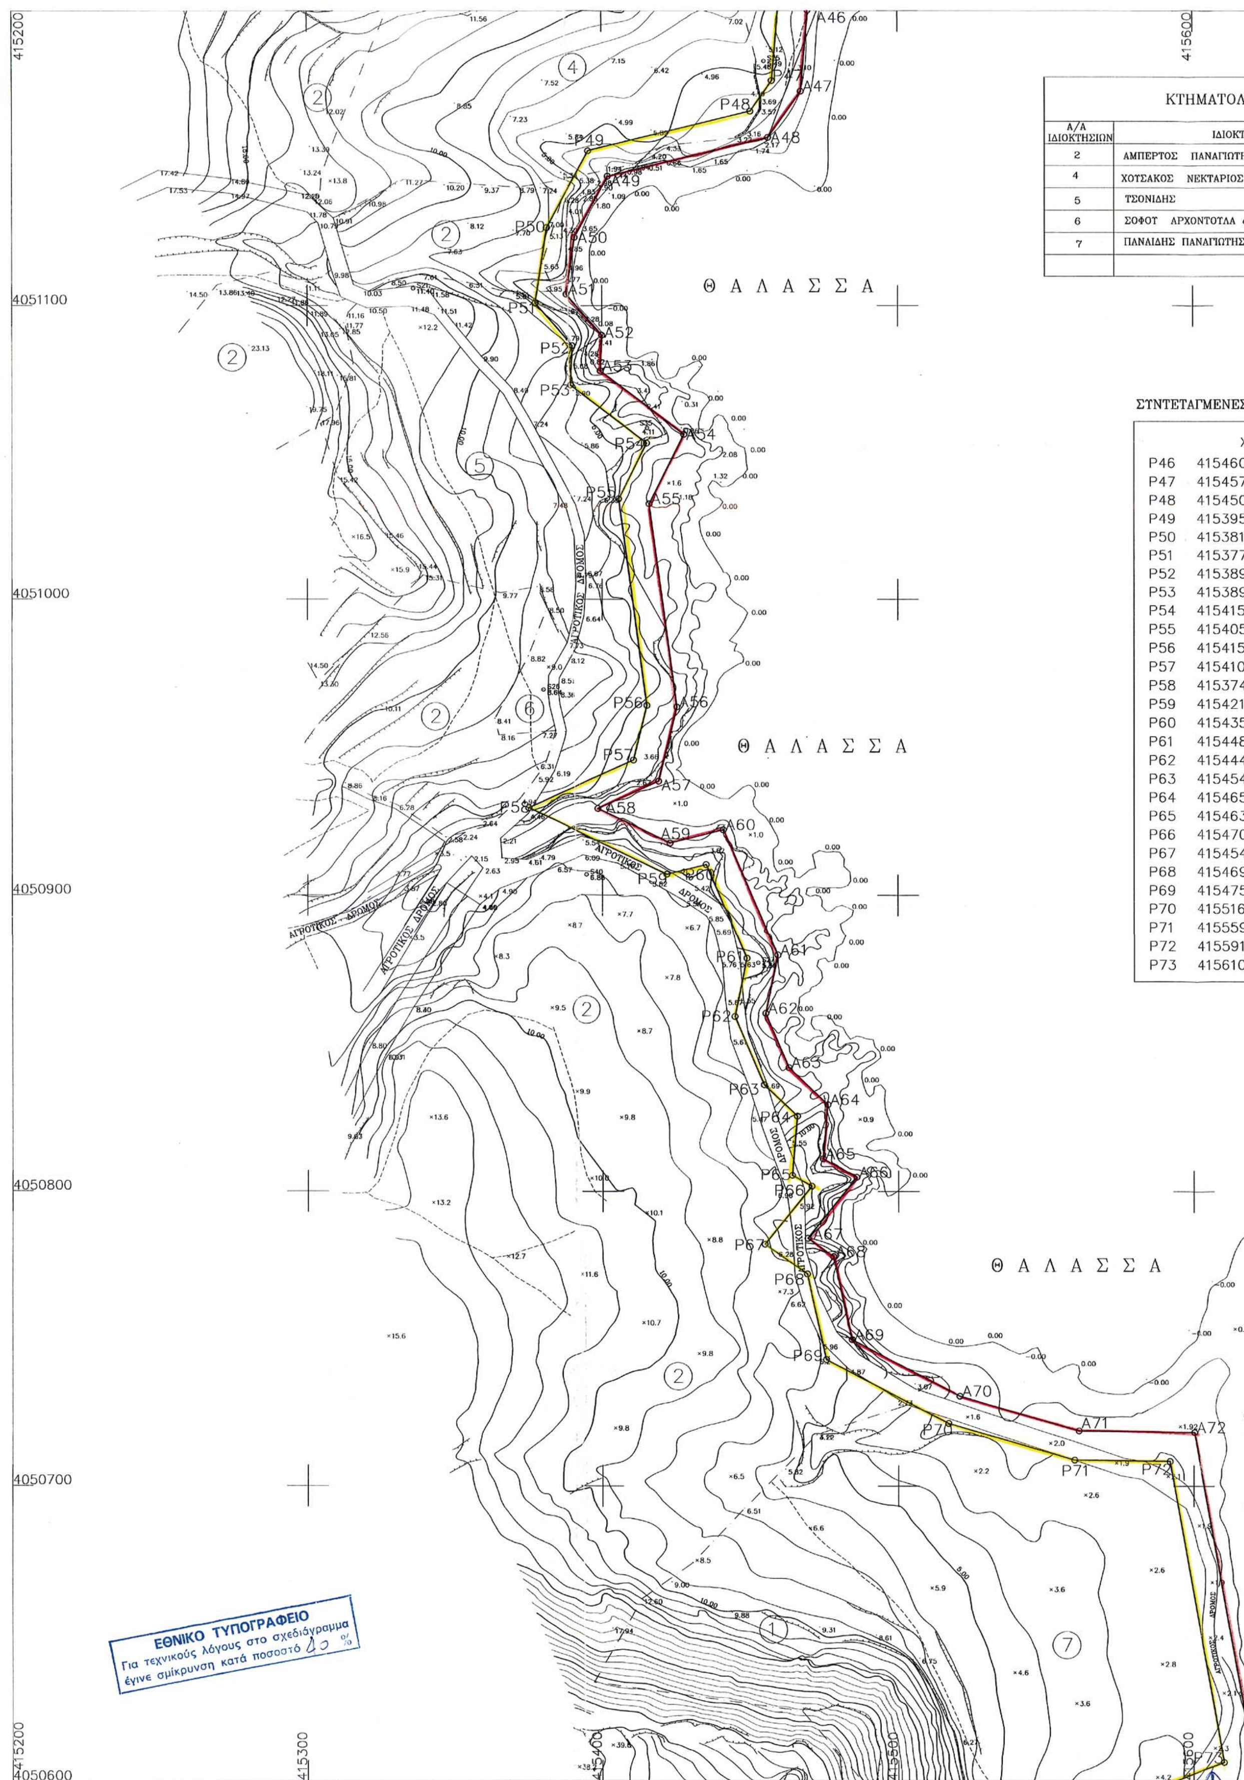


ΚΤΗΜΑΤΟΛ


| Α/Α ΙΔΙΟΚΤΗΣΙΩΝ | ΙΔΙΟΚΤ |
|---|---|
| 2 | ΑΜΠΕΡΤΟΣ ΠΑΝΑΓΙΩΤΗ |
| 4 | ΧΟΤΣΑΚΟΣ ΝΕΚΤΑΡΙΟΣ |
| 5 | ΤΣΟΝΙΔΗΣ |
| 6 | ΣΟΦΟΥ ΑΡΧΟΝΤΟΥΛΑ σ |
| 7 | ΠΑΝΑΙΔΗΣ ΠΑΝΑΓΙΩΤΗΣ |
| | |

ΣΥΝΤΕΤΑΓΜΕΝΕΣ

| | X |
|---|---|
| P46 | 415460 |
| P47 | 415457 |
| P48 | 415450 |
| P49 | 415395 |
| P50 | 415381 |
| P51 | 415377 |
| P52 | 415389 |
| P53 | 415389 |
| P54 | 415415 |
| P55 | 415405 |
| P56 | 415415 |
| P57 | 415410 |
| P58 | 415374 |
| P59 | 415421 |
| P60 | 415435 |
| P61 | 415448 |
| P62 | 415444 |
| P63 | 415454 |
| P64 | 415465 |
| P65 | 415463 |
| P66 | 415470 |
| P67 | 415454 |
| P68 | 415469 |
| P69 | 415475 |
| P70 | 415516 |
| P71 | 415559 |
| P72 | 415591 |
| P73 | 415610 |

ΜΑΤΟΛΟΓΙΚΟΣ ΠΙΝΑΚΑΣ

| ΙΔΙΟΚΤΗΤΗΣ | ΔΙΕΥΘΥΝΣΗ |
|---|---|
| ΙΑΝΑΓΙΩΤΗΣ | Ξηρομέρου 6-8 Αμπελόκηποι Αθήνα |
| ΕΚΤΑΡΙΟΣ ΤΟΥ ΠΑΝΑΓΙΩΤΟΥ | Δαιμονια Λακωνίας |
| ΝΤΟΥΛΑ συζ. ΝΙΚΟΛΑΟΥ | Ζωοδόχου Πηγής 15 Νίκαια Πειραιάς |
| ΝΑΓΙΩΤΗΣ | Λ. Δημοκρατίας |

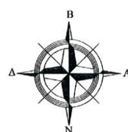


ΓΜΕΝΕΣ ΚΟΡΥΦΩΝ ΠΑΡΑΛΙΑΣ


| X | Y |
|---|---|
| 415460.07 | 4051206.08 |
| 415457.41 | 4051176.21 |
| 415450.08 | 4051165.88 |
| 415395.34 | 4051152.61 |
| 415381.06 | 4051126.69 |
| 415377.20 | 4051100.84 |
| 415389.81 | 4051086.32 |
| 415389.23 | 4051072.95 |
| 415415.03 | 4051053.34 |
| 415405.57 | 4051034.49 |
| 415415.05 | 4050964.22 |
| 415410.49 | 4050945.82 |
| 415374.79 | 4050929.62 |
| 415421.78 | 4050907.09 |
| 415435.03 | 4050910.38 |
| 415448.70 | 4050878.72 |
| 415444.61 | 4050859.19 |
| 415454.47 | 4050836.33 |
| 415465.63 | 4050825.61 |
| 415463.93 | 4050805.46 |
| 415470.55 | 4050801.81 |
| 415454.74 | 4050782.14 |
| 415469.03 | 4050772.00 |
| 415475.50 | 4050743.04 |
| 415516.92 | 4050721.30 |
| 415559.38 | 4050708.86 |
| 415591.83 | 4050708.40 |
| 415610.41 | 4050606.33 |

ΣΥΝΤΕΤΑΓΜΕΝΕΣ ΚΟΡΥΦΩΝ ΑΙΓΙΑΛΟΥ

| | X | Y |
|---|---|---|
| Α46 | 415469.59 | 4051200.16 |
| Α47 | 415467.14 | 4051172.63 |
| Α48 | 415456.08 | 4051157.04 |
| Α49 | 415401.97 | 4051143.92 |
| Α50 | 415390.69 | 4051123.44 |
| Α51 | 415387.77 | 4051103.91 |
| Α52 | 415399.97 | 4051089.87 |
| Α53 | 415399.45 | 4051077.75 |
| Α54 | 415427.69 | 4051056.28 |
| Α55 | 415415.89 | 4051032.77 |
| Α56 | 415425.22 | 4050963.67 |
| Α57 | 415419.04 | 4050938.71 |
| Α58 | 415398.44 | 4050929.37 |
| Α59 | 415422.86 | 4050917.66 |
| Α60 | 415440.86 | 4050922.14 |
| Α61 | 415459.13 | 4050879.78 |
| Α62 | 415455.04 | 4050860.24 |
| Α63 | 415462.85 | 4050842.14 |
| Α64 | 415476.00 | 4050829.52 |
| Α65 | 415474.44 | 4050811.09 |
| Α66 | 415485.79 | 4050804.83 |
| Α67 | 415469.19 | 4050784.15 |
| Α68 | 415477.95 | 4050777.94 |
| Α69 | 415484.25 | 4050749.74 |
| Α70 | 415520.69 | 4050730.62 |
| Α71 | 415560.89 | 4050718.84 |
| Α72 | 415600.20 | 4050718.28 |
| Α73 | 415621.73 | 4050600.00 |




ΑΠΟΣΠΑΣΜΑ ΧΑΡΤΗ 1:50000 Γ.Υ.Σ.
Φ.Χ. ΝΕΑΠΟΛΙΣ

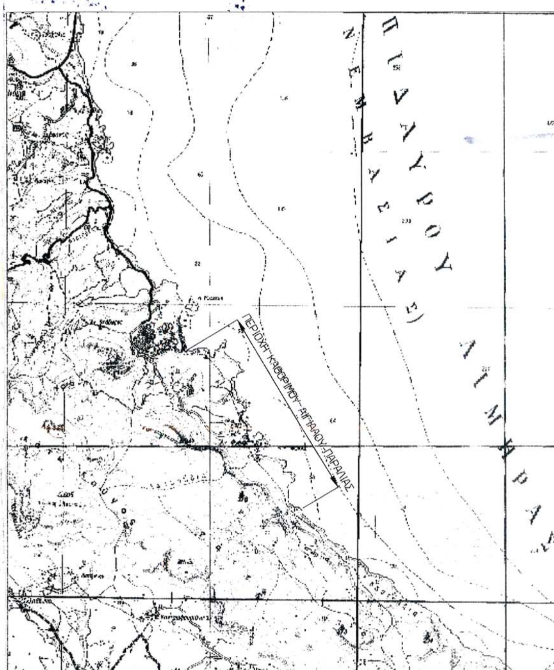


ΥΠΟΜΝΗΜΑ

1. Η εξάρτηση του παρόντος τοπογραφικού έγινε απο τα τριγωνομετρικα της Γ.Υ.Σ. στο προβολικό σύστημα ΕΓΣΑ "87
2. Τα τριγωνομετρικά που χρησιμοποιήθηκαν

*ειναι:* Τ 25 ( ΛΑΚΟΥΔΙΑ )
Τ 26 ( ΚΟΥΚΟΥΓΕΡΑΣ )
Τ 29 ( ΣΑΜΑΡΑ )
Τ 30 ( ΚΑΣΤΕΛΛΑ )

ΘΕΩΡΗΘΗΚΕ
Σπάρτη 2-6-04
Ο Μηχανικός
ΠΕΡΔΙΚΟΓΙΑΝΝΗ ΕΥΦΡΟΣΥΝΗ
ΤΟΠΟΓΡΑΦΟΣ ΜΗΧΑΝΙΚΟΣ

ΝΟΜΑΡΧΙΑ ΛΑΚΩΝΙΑΣ
Δ/ΝΣΗ ΤΕΧΝΙΚΩΝ ΥΠΗΡΕΣΙΩΝ

# ΤΟΠΟΓΡΑΦΙΚΟ ΔΙΑΓΡΑΜΜΑ

## ΚΑΘΟΡΙΣΜΟΥ ΟΡΙΩΝ ΑΙΓΙΑΛΟΥ – ΠΑΡΑΛΙΑΣ

ΠΕΡΙΟΧΗ ΑΓΙΟΥ ΦΩΚΑ ΜΟΝΕΜΒΑΣΙΑΣ
ΔΗΜΟΥ ΜΟΝΕΜΒΑΣΙΑΣ
ΝΟΜΟΥ ΛΑΚΩΝΙΑΣ

ΕΝΔΙΑΦΕΡΟΜΕΝΟΣ
ΑΜΠΕΡΤΟΣ ΠΑΝΑΓΙΩΤΗΣ

| ΑΝΑΔΟΧΟΣ ΜΕΛΕΤΗΤΗΣ | ΥΠΟΓΡΑΦΗ | Ο ΣΥΝΤΑΞΑΣ | ΗΜ/ΝΙΑ ΣΥΝΤΑΞΗΣ | ΥΠΟΓΡΑΦΗ |
|---|---|---|---|---|
| | | | | |

ΔΗΜΗΤΡΙΟΣ ΤΟΥΡΗΣ
ΔΙΠΛ. ΤΟΠΟΓΡΑΦΟΣ & ΠΟΛΙΤΙΚΟΣ ΜΗΧΑΝΙΚΟΣ
ΕΘΝΙΚΟΥ ΜΕΤΣΟΒΙΟΥ ΠΟΛΥΤΕΧΝΕΙΟΥ
ΜΕΛΟΣ ΤΕΕ ΑΡΙΘΜ. ΜΗΤΡΩΟΥ 18006
ΛΕΒΙΔΟΥ 56 - ΚΗΦΙΣΙΑ ΤΗΛ 8010011 - 8011531

ΥΠΟΜΝΗΜΑ ΕΠΙΤΡΟΠΗΣ ΚΑΘΟΡΙΣΜΟΥ ΟΡΙΩΝ ΑΙΓΙΑΛΟΥ – ΠΑΡΑΛΙΑΣ

κόκκινη γραμμή-οριογραμμή Αιγιαλού
κίτρινη γραμμή-οριογραμμύ Παραλιας

Το παρών τοπογραφικό διάγραμμα συνοδεύει την απο 7-4-05 έκθεση της επιτροπής καθορισμού ορίων Αιγιαλού-Παραλίας
Οι κορυφογραμμές εξασφαλίζονται όπως σημειώνεται στο διάγραμμα απο το κρατικό τριγωνομετρικό δίκτυο
Δεν υπάρχουν κτίσματα στην ζώνη Παραλίας
Καθορίζεται ζώνη Παραλίας πλατους 10,00 μέτρων για εξυπηρέτηση των σκοπών της παρ. 1 του αρθρου 7 Ν.2971/01
Η επιτροπή διεπίστωσε οτι δεν υπάρχει παλαιός Αιγιαλός

| ΕΛΕΓΧΟΣ | Επιβλέπων | Ημερομηνια............ Υπογραφη |
|---|---|---|
| | Τμ. Μελετών | Ημερομηνια............ Υπογραφη |
| ΘΕΩΡΗΣΗ | Δ/ΝΤΗΣ Τ.Υ. | Ημερομηνια............ Υπογραφη |

ΔΙΑΓΡΑΜΜΑ ΔΙΑΝΟΜΗΣ ΠΙΝΑΚΙΔΩΝ

① ② ③ ④ ⑤

Η ΕΠΙΤΡΟΠΗ


Ο ΠΡΟΕΔΡΟΣ
ΠΡ/ΝΟΣ ΤΗΣ ΚΤΗΜΑΤΙΚΗΣ ΥΠΗΡΕΣΙΑΣ ΛΑΚΩΝΙΑΣ

ΤΑ ΜΕΛΗ
1) ΠΕΡΔΙΚΟΓΙΑΝΝΗ ΕΥΦΡΟΣΥΝΗ ΤΟΠΟΓΡΑΦΟΣ ΜΗΧΑΝΙΚΟΣ
2) Σπαθάκης Ι. Ευθύμιος Σημαιοφόρος Λ.Σ.
3) ΔΗΜΗΤΡΗΣ ΛΙΑΚΑΚΟΣ Πολ. Μηχανικός
4) ΑΘΑΝΑΣΟΥΛΗΣ ΙΩΑΝ. ΠΟΛ. ΜΗΧ-ΚΟΣ ΜΕ Γ' Β

ΕΛΛΗΝΙΚΗ ΔΗΜΟΚΡΑΤΙΑ
ΒΛΑΧΟΣ ΚΩΝ/ΝΟΣ
ΦΟΡΙΚΩΝ

ΚΛΙΜΑΚΑ 1:1000
ΙΣΟΔΙΑΣΤΑΣΗ 1,00

ΤΡΙΓΩΝΟΜΕΤΡΙΚΗ ΕΞΑΡΤΗΣΗ: Γ.Υ.Σ.
ΥΨΟΜΕΤΡΙΚΗ ΑΦΕΤΗΡΙΑ : ΘΑΛΑΣΣΑ
ΧΡΟΝΟΛΟΓΙΑ ΑΠΟΤΥΠΩΣΗΣ : 7ος 2003

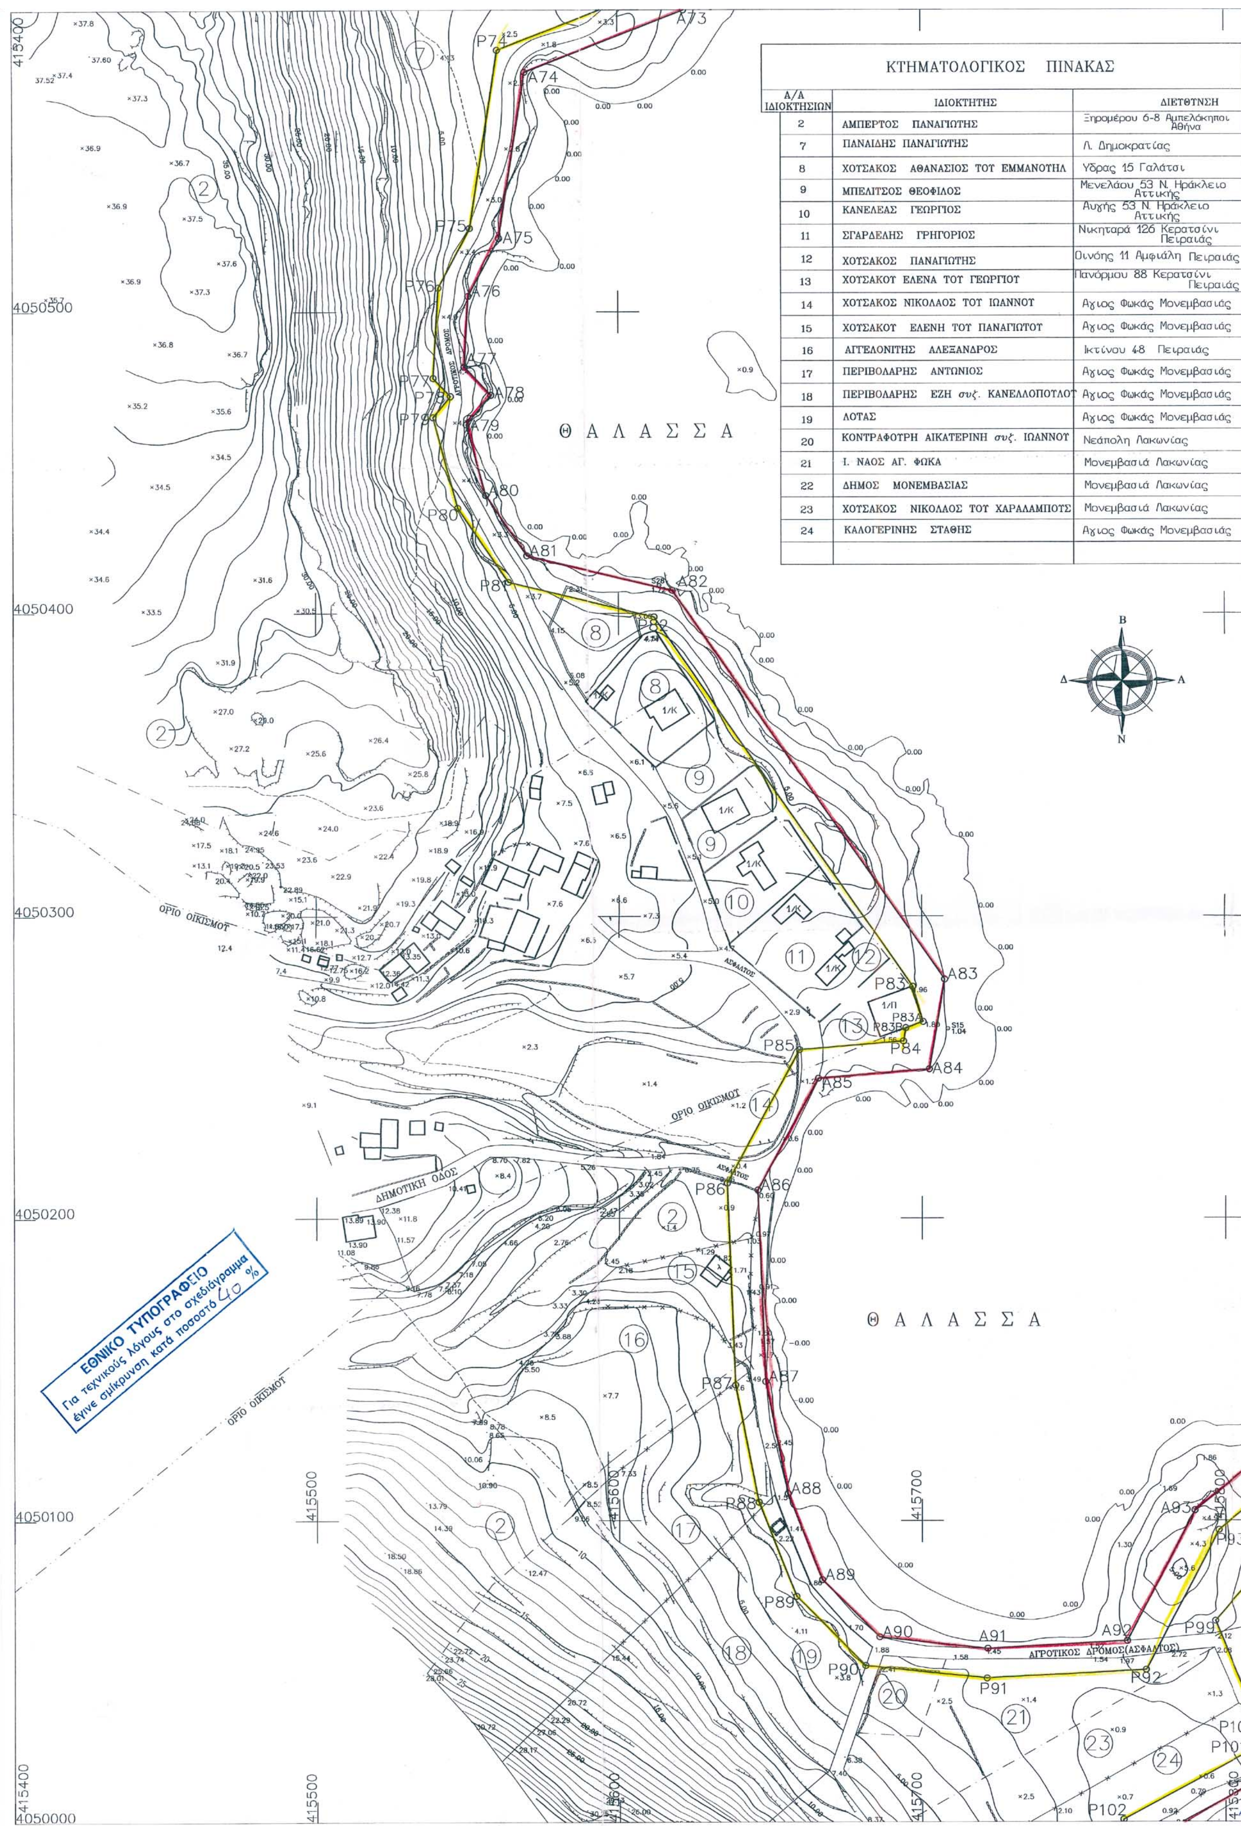


ΚΤΗΜΑΤΟΛΟΓΙΚΟΣ ΠΙΝΑΚΑΣ

| Α/Α ΙΔΙΟΚΤΗΣΙΩΝ | ΙΔΙΟΚΤΗΤΗΣ | ΔΙΕΥΘΥΝΣΗ |
|---|---|---|
| 2 | ΑΜΠΕΡΤΟΣ ΠΑΝΑΓΙΩΤΗΣ | Ξηρομέρου 6-8 Αμπελόκηποι Αθήνα |
| 7 | ΠΑΝΑΙΔΗΣ ΠΑΝΑΓΙΩΤΗΣ | Λ. Δημοκρατίας |
| 8 | ΧΟΥΣΑΚΟΣ ΑΘΑΝΑΣΙΟΣ ΤΟΥ ΕΜΜΑΝΟΥΗΛ | Υδρας 15 Γαλάτσι |
| 9 | ΜΠΕΛΙΤΣΟΣ ΘΕΟΦΙΛΟΣ | Μενελάου 53 Ν. Ηράκλειο Αττικής |
| 10 | ΚΑΝΕΛΕΑΣ ΓΕΩΡΓΙΟΣ | Αυγής 53 Ν. Ηράκλειο Αττικής |
| 11 | ΣΓΑΡΔΕΛΗΣ ΓΡΗΓΟΡΙΟΣ | Νικηταρά 126 Κερατσίνι Πειραιάς |
| 12 | ΧΟΥΣΑΚΟΣ ΠΑΝΑΓΙΩΤΗΣ | Οινόης 11 Αμφιάλη Πειραιάς |
| 13 | ΧΟΥΣΑΚΟΥ ΕΛΕΝΑ ΤΟΥ ΓΕΩΡΓΙΟΥ | Πανόρμου 88 Κερατσίνι Πειραιάς |
| 14 | ΧΟΥΣΑΚΟΣ ΝΙΚΟΛΑΟΣ ΤΟΥ ΙΩΑΝΝΟΥ | Αγιος Φωκάς Μονεμβασιάς |
| 15 | ΧΟΥΣΑΚΟΥ ΕΛΕΝΗ ΤΟΥ ΠΑΝΑΓΙΩΤΟΥ | Αγιος Φωκάς Μονεμβασιάς |
| 16 | ΑΓΓΕΛΟΝΙΤΗΣ ΑΛΕΞΑΝΔΡΟΣ | Ικτίνου 48 Πειραιάς |
| 17 | ΠΕΡΙΒΟΛΑΡΗΣ ΑΝΤΩΝΙΟΣ | Αγιος Φωκάς Μονεμβασιάς |
| 18 | ΠΕΡΙΒΟΛΑΡΗΣ ΕΥΗ συζ. ΚΑΝΕΛΛΟΠΟΥΛΟΥ | Αγιος Φωκάς Μονεμβασιάς |
| 19 | ΛΟΥΑΣ | Αγιος Φωκάς Μονεμβασιάς |
| 20 | ΚΟΝΤΡΑΦΟΥΡΗ ΑΙΚΑΤΕΡΙΝΗ συζ. ΙΩΑΝΝΟΥ | Νεάπολη Λακωνίας |
| 21 | Ι. ΝΑΟΣ ΑΓ. ΦΩΚΑ | Μονεμβασιά Λακωνίας |
| 22 | ΔΗΜΟΣ ΜΟΝΕΜΒΑΣΙΑΣ | Μονεμβασιά Λακωνίας |
| 23 | ΧΟΥΣΑΚΟΣ ΝΙΚΟΛΑΟΣ ΤΟΥ ΧΑΡΑΛΑΜΠΟΥΣ | Μονεμβασιά Λακωνίας |
| 24 | ΚΑΛΟΓΕΡΙΝΗΣ ΣΤΑΘΗΣ | Αγιος Φωκάς Μονεμβασιάς |
| | | |

ΣΥΝΤΕΤΑΓΜΕΝΕΣ ΚΟΡΥΦΩΝ ΠΑΡΑΛΙΑΣ

| | X | Y |
|---|---|---|
| P73 | 415610.41 | 4050606.33 |
| P74 | 415560.24 | 4050586.86 |
| P75 | 415551.05 | 4050527.47 |
| P76 | 415540.64 | 4050507.91 |
| P77 | 415538.90 | 4050477.95 |
| P78 | 415544.58 | 4050472.01 |
| P79 | 415538.82 | 4050465.14 |
| P80 | 415546.94 | 4050435.04 |
| P81 | 415563.56 | 4050410.31 |
| P82 | 415611.70 | 4050398.79 |
| P83A | 415700.37 | 4050265.21 |
| P83B | 415694.63 | 4050263.15 |
| P83 | 415696.94 | 4050276.73 |
| P84 | 415693.87 | 4050258.73 |
| P85 | 415659.50 | 4050255.85 |
| P86 | 415635.60 | 4050211.44 |
| P87 | 415638.30 | 4050144.52 |
| P88 | 415646.02 | 4050106.03 |
| P89 | 415658.46 | 4050074.96 |
| P90 | 415681.27 | 4050051.83 |
| P91 | 415721.34 | 4050047.51 |
| P92 | 415773.87 | 4050050.39 |
| P93 | 415797.78 | 4050096.88 |
| P94 | 415830.78 | 4050123.16 |
| P95 | 415844.72 | 4050144.17 |
| P96 | 415848.16 | 4050160.51 |
| P97 | 415867.05 | 4050160.53 |
| P98 | 415872.47 | 4050154.69 |
| P99 | 415796.62 | 4050066.72 |
| P100 | 415811.84 | 4050030.45 |
| P101 | 415807.93 | 4050023.47 |
| P102 | 415766.42 | 4050000.78 |

ΣΥΝΤΕΤΑΓΜΕΝΕΣ ΚΟΡΥΦΩΝ ΑΙΓΙΑΛΟΥ

| | X | Y |
|---|---|---|
| A73 | 415621.73 | 4050600.00 |
| A74 | 415569.24 | 4050579.63 |
| A75 | 415560.68 | 4050524.27 |
| A76 | 415550.50 | 4050505.14 |
| A77 | 415549.14 | 4050481.71 |
| A78 | 415558.00 | 4050472.45 |
| A79 | 415549.83 | 4050462.71 |
| A80 | 415556.16 | 4050439.24 |
| A81 | 415569.69 | 4050419.12 |
| A82 | 415617.72 | 4050407.63 |
| A83 | 415707.49 | 4050279.09 |
| A84 | 415702.43 | 4050249.42 |
| A85 | 415665.74 | 4050246.34 |
| A86 | 415645.70 | 4050209.11 |
| A87 | 415648.26 | 4050145.72 |
| A88 | 415655.65 | 4050108.90 |
| A89 | 415667.00 | 4050080.55 |
| A90 | 415685.89 | 4050061.39 |
| A91 | 415721.60 | 4050057.54 |
| A92 | 415767.60 | 4050060.06 |
| A93 | 415789.87 | 4050103.36 |
| A94 | 415823.32 | 4050130.00 |
| A95 | 415835.33 | 4050148.11 |
| A96 | 415840.04 | 4050170.50 |
| A97 | 415871.41 | 4050170.53 |
| A98 | 415885.88 | 4050154.93 |
| A99 | 415808.43 | 4050064.88 |
| A100 | 415822.95 | 4050029.82 |
| A101 | 415815.31 | 4050016.16 |
| A102 | 415775.43 | 4049994.31 |

| | X | Y |
|---|---|---|
| A161 | 415972.91 | 4050029.44 |
| A162 | 415981.30 | 4050027.46 |
| A163 | 415983.55 | 4050019.03 |
| A164 | 415979.66 | 4050012.08 |
| A165 | 415972.62 | 4050008.16 |
| A166 | 415964.59 | 4050008.51 |
| A167 | 415958.18 | 4050010.71 |
| A168 | 415951.91 | 4050015.17 |
| A169 | 415953.39 | 4050017.98 |
| A170 | 415946.14 | 4050021.48 |
| A171 | 415941.87 | 4050025.45 |
| A172 | 415943.81 | 4050032.98 |
| A173 | 415948.95 | 4050035.33 |
| A174 | 415954.86 | 4050035.85 |
| A175 | 415966.37 | 4050032.18 |

ΘΑΛΑΣΣΑ

ΘΑΛΑΣΣΑ

ΝΕΚΡΟΤΑΦΕΙΟ

ΑΓΙΟΣ ΦΩΚΑΣ

415900

416000

ΑΠΟΣΠΑΣΜΑ ΧΑΡΤΗ 1:50000 Γ.Υ.Σ.
Φ.Χ. ΝΕΑΠΟΛΙΣ

ΠΑΥΡΟΥ ΛΙΜΗΡΑΣ

ΠΕΡΙΟΧΗ ΚΑΘΟΡΙΣΜΟΥ ΑΙΓΙΑΛΟΥ-ΠΑΡΑΛΙΑΣ

ΥΠΟΜΝΗΜΑ

1. Η εξάρτηση του παρόντος τοπογραφικού έγινε απο τα τριγωνομετρικα της Γ.Υ.Σ. στο προβολικό σύστημα ΕΓΣΑ "87
2. Τα τριγωνομετρικά που χρησιμοποιήθηακν
*ειναι:* Τ 25 ( ΛΑΚΟΥΔΙΑ )
Τ 26 ( ΚΟΥΚΟΥΓΕΡΑΣ )
Τ 29 ( ΣΑΜΑΡΑ )
Τ 30 ( ΚΑΣΤΕΛΛΑ )

ΘΕΩΡΗΘΗΚΕ
Σπάρτη 2-6-04
Ο Μηχανικός

ΝΟΜΑΡΧΙΑ ΛΑΚΩΝΙΑΣ
Δ/ΝΣΗ ΤΕΧΝΙΚΩΝ ΥΠΗΡΕΣΙΩΝ

# ΤΟΠΟΓΡΑΦΙΚΟ ΔΙΑΓΡΑΜΜΑ

ΚΑΘΟΡΙΣΜΟΥ ΟΡΙΩΝ ΑΙΓΙΑΛΟΥ – ΠΑΡΑΛΙΑΣ

ΠΕΡΙΟΧΗ ΑΓΙΟΥ ΦΩΚΑ ΜΟΝΕΜΒΑΣΙΑΣ
ΔΗΜΟΥ ΜΟΝΕΜΒΑΣΙΑΣ
ΝΟΜΟΥ ΛΑΚΩΝΙΑΣ

ΕΝΔΙΑΦΕΡΟΜΕΝΟΣ
ΑΜΠΕΡΤΟΣ ΠΑΝΑΓΙΩΤΗΣ

| ΑΝΑΔΟΧΟΣ ΜΕΛΕΤΗΤΗΣ | ΥΠΟΓΡΑΦΗ | Ο ΣΥΝΤΑΞΑΣ | ΗΜΝΙΑ ΣΥΝΤΑΞΗΣ | ΥΠΟΓΡΑΦΗ |
|---|---|---|---|---|

ΔΗΜΗΤΡΗΣ ΤΟΥΡΗΣ
ΔΙΠΛ. ΤΟΠΟΓΡΑΦΟΣ & ΠΟΛΙΤΙΚΟΣ ΜΗΧΑΝΙΚΟΣ
ΕΘΝΙΚΟΥ ΜΕΤΣΟΒΙΟΥ ΠΟΛΥΤΕΧΝΕΙΟΥ
ΜΕΛΟΣ ΤΕΕ ΑΡΙΘΜ. ΜΗΤΡΩΟΥ 18006
ΛΕΒΙΔΟΥ 50 - ΚΗΦΙΣΙΑ ΤΗΛ. 8010011 - 8011531

ΥΠΟΜΝΗΜΑ ΕΠΙΤΡΟΠΗΣ ΚΑΘΟΡΙΣΜΟΥ ΟΡΙΩΝ ΑΙΓΙΑΛΟΥ – ΠΑΡΑΛΙΑΣ

κόκκινη γραμμή-οριογραμμή Αιγιαλού
κίτρινη γραμμή-οριογραμμύ Παραλιας

Το παρών τοπογραφικό διάγραμμα συνοδεύει την από 7-4-05 έκθεση της επιτροπής καθορισμού ορίων Αιγιαλού-Παραλίας
Οι κορυφογραμμές εξασφαλίζονται όπως σημειώνεται στο διάγραμμα απο το κρατικό τριγωνομετρικό δίκτυο
Δεν υπάρχουν κτίσματα στην ζώνη Παραλίας
Καθορίζεται ζώνη Παραλίας πλατους 10,00 μέτρων για εξυπηρέτηση των σκοπών της παρ. 1 του αρθρου 7 Ν.2971/01
Η επιτροπή διεπίστωσε οτι δεν υπάρχει παλαιός Αιγιαλός

| ΕΛΕΓΧΟΣ | Επιβλέπων | *Ημερομηνια*............ *Υπογραφη* |
|---|---|---|
| | Τμ. Μελετών | *Ημερομηνια*............ *Υπογραφη* |
| ΘΕΩΡΗΣΗ | Δ/ΝΤΗΣ Τ.Υ. | *Ημερομηνια*............ *Υπογραφη* |

ΔΙΑΓΡΑΜΜΑ ΔΙΑΝΟΜΗΣ ΠΙΝΑΚΙΔΩΝ

① ② ③ ④ ⑤

Η ΕΠΙΤΡΟΠΗ


Ο ΠΡΟΕΔΡΟΣ
ΠΡ/ΝΟΣ ΤΗΣ ΚΤΗΜΑΤΙΚΗΣ ΥΠΗΡΕΣΙΑΣ ΛΑΚΩΝΙΑΣ

ΒΛΑΣΑΚΟΣ ΚΩΝΣΤΑΝΤΙΝΟΣ
ΒΑΘΜΟΣ Α' Δ.Ε. ΦΟΡ/ΚΩΝ

ΤΑ ΜΕΛΗ
1) ΠΕΡΔΙΚΟΓΙΑΝΝΗ ΕΥΦΡΟΣΥΝΗ
ΤΟΠΟΓΡΑΦΟΣ ΜΗΧΑΝΙΚΟΣ
2) Περδίκης Ι. Ευθύμιος
Σημαιοφόρος Λ.Σ.
3) ΔΗΜΗΤΡΗΣ ΚΑΡΑΚΑΣ
Πολ. Μηχανικός με Α' β
4) ΑΘΑΝΑΣΟΥΛΗΣ ΙΩΑΝ.
ΠΟΛ. ΜΗΧ-ΚΟΣ ΜΕ Γ β

ΚΛΙΜΑΚΑ 1:1000
ΙΣΟΔΙΑΣΤΑΣΗ 1,00

ΤΡΙΓΩΝΟΜΕΤΡΙΚΗ ΕΞΑΡΤΗΣΗ: Γ.Υ.Σ.
ΥΨΟΜΕΤΡΙΚΗ ΑΦΕΤΗΡΙΑ : ΘΑΛΑΣΣΑ
ΧΡΟΝΟΛΟΓΙΑ ΑΠΟΤΥΠΩΣΗΣ : 7ος 2003

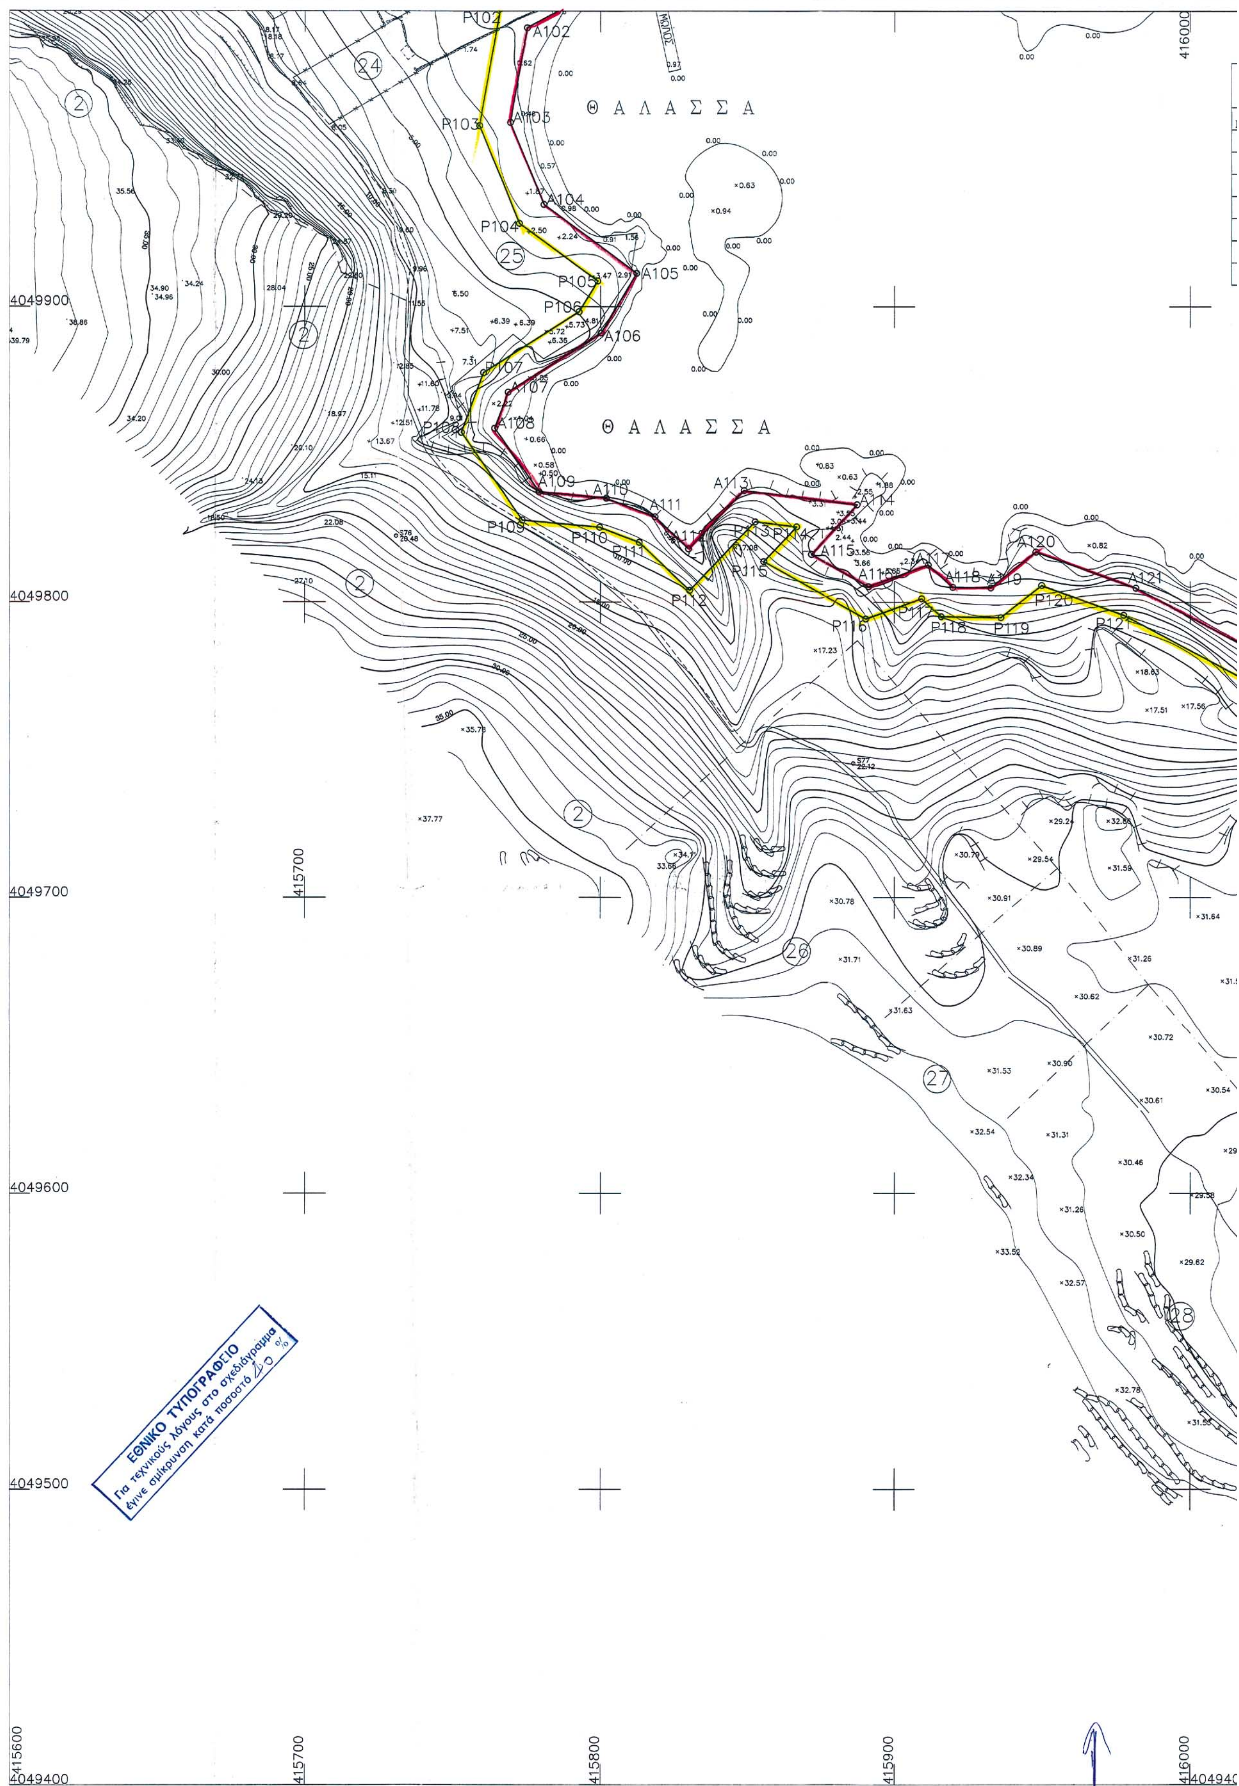


Θ Α Λ Α Σ Σ Α
Θ Α Λ Α Σ Σ Α
4049900
4049800
4049700
4049600
4049500
4049400
415600
415700
415800
415900
416000
ΕΘΝΙΚΟ ΤΥΠΟΓΡΑΦΕΙΟ
Για τεχνικούς λόγους στο σχεδιάγραμμα
έγινε σμίκρυνση κατά ποσοστό 20 %

416000

## ΚΤΗΜΑΤΟΛΟΓΙΚΟΣ ΠΙΝΑΚΑΣ

| Α/Α ΙΔΙΟΚΤΗΣΙΩΝ | ΙΔΙΟΚΤΗΤΗΣ | ΔΙΕΥΘΥΝΣΗ |
|---|---|---|
| 2 | ΑΜΠΕΡΤΟΣ ΠΑΝΑΓΙΩΤΗΣ | Ξηρομέρου 6-8 Αμπελόκηποι Αθήνα |
| 24 | ΚΑΛΟΓΕΡΙΝΗΣ ΣΤΑΘΗΣ | Αγιος Φωκάς Μονεμβασιάς |
| 25 | ΧΟΥΣΑΚΟΥ ΜΑΡΙΑ χα ΕΥΑΓΓΕΛΟΥ | Αγιος Φωκάς Μονεμβασιάς |
| 26 | ΑΓΝΩΣΤΟΣ | |
| 27 | ΑΓΝΩΣΤΟΣ | |
| 28 | ΧΟΥΣΑΚΟΣ ΕΜΜΑΝΟΥΗΛ ΤΟΥ ΠΑΝΑΓΙΩΤΟΥ | Ιωννιδών 107 Πειραιάς |
| | | |

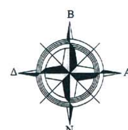


| ΣΥΝΤΕΤΑΓΜΕΝΕΣ | |
|---|---|
| | X |
| P102 | 415766 |
| P103 | 415759 |
| P104 | 415772 |
| P105 | 415799 |
| P106 | 415792 |
| P107 | 415760 |
| P108 | 415753 |
| P109 | 415773 |
| P110 | 415799 |
| P111 | 415813 |
| P112 | 415830 |
| P113 | 415852 |
| P114 | 415866 |
| P115 | 415855 |
| P116 | 415890 |
| P117 | 415909 |
| P118 | 415916 |
| P119 | 415936 |
| P120 | 415949 |
| P121 | 415977 |
| P122 | 416032 |
| P123 | 416109 |
| P124 | 416127 |
| P125 | 416215 |
| P126 | 416280 |
| P127 | 416279 |
| P128 | 416240 |
| P129 | 416200 |
| P130 | 416278 |
| P131 | 416365 |
| P132 | 416408 |
| P133 | 416430 |
| P135 | 416390 |
| P136 | 416430 |
| P137 | 416427 |

Θ Α Λ Α Σ Σ Α

A121 A122 A123 A124 A125 A126 A127 A128 A129 A130

P121 P122 P123 P124 P125 P126 P127 P128 P129 P130

Θ Α Λ Α Σ

28


2

416000 4049400 416100 416200 416300


| ΣΥΝΤΕΤΑΓΜΕΝΕΣ ΚΟΡΥΦΩΝ ΠΑΡΑΛΙΑΣ | | |
|---|---|---|
| | X | Y |
| P102 | 415766.42 | 4050000.78 |
| P103 | 415759.40 | 4049961.16 |
| P104 | 415772.81 | 4049928.13 |
| P105 | 415799.04 | 4049908.66 |
| P106 | 415792.77 | 4049898.24 |
| P107 | 415760.83 | 4049877.61 |
| P108 | 415753.43 | 4049857.41 |
| P109 | 415773.82 | 4049827.79 |
| P110 | 415799.74 | 4049825.36 |
| P111 | 415813.20 | 4049820.27 |
| P112 | 415830.50 | 4049803.96 |
| P113 | 415852.92 | 4049827.26 |
| P114 | 415866.72 | 4049825.54 |
| P115 | 415855.74 | 4049813.76 |
| P116 | 415890.37 | 4049794.31 |
| P117 | 415909.40 | 4049801.19 |
| P118 | 415916.13 | 4049795.12 |
| P119 | 415936.29 | 4049794.80 |
| P120 | 415949.82 | 4049805.68 |
| P121 | 415977.44 | 4049795.62 |
| P122 | 416032.03 | 4049766.70 |
| P123 | 416109.46 | 4049755.27 |
| P124 | 416127.88 | 4049758.36 |
| P125 | 416215.40 | 4049726.33 |
| P126 | 416280.02 | 4049714.61 |
| P127 | 416279.55 | 4049669.88 |
| P128 | 416240.20 | 4049580.24 |
| P129 | 416200.42 | 4049552.55 |
| P130 | 416278.33 | 4049515.14 |
| P131 | 416365.94 | 4049507.97 |
| P132 | 416408.11 | 4049516.58 |
| P133 | 416430.88 | 4049505.86 |
| P135 | 416390.95 | 4049507.07 |
| P136 | 416430.54 | 4049439.40 |
| P137 | 416427.18 | 4049405.53 |

| ΣΥΝΤΕΤΑΓΜΕΝΕΣ ΚΟΡΥΦΩΝ ΑΙΓΙΑΛΟΥ | | |
|---|---|---|
| | X | Y |
| A102 | 415775.43 | 4049994.31 |
| A103 | 415769.75 | 4049962.25 |
| A104 | 415781.02 | 4049934.49 |
| A105 | 415812.28 | 4049911.29 |
| A106 | 415800.15 | 4049891.10 |
| A107 | 415769.07 | 4049871.03 |
| A108 | 415764.60 | 4049858.82 |
| A109 | 415779.41 | 4049837.31 |
| A110 | 415802.02 | 4049835.19 |
| A111 | 415818.60 | 4049828.92 |
| A112 | 415830.16 | 4049818.03 |
| A113 | 415849.19 | 4049837.80 |
| A114 | 415887.37 | 4049833.04 |
| A115 | 415871.73 | 4049816.25 |
| A116 | 415891.28 | 4049805.27 |
| A117 | 415911.64 | 4049812.63 |
| A118 | 415920.04 | 4049805.06 |
| A119 | 415932.84 | 4049804.85 |
| A120 | 415947.94 | 4049817.00 |
| A121 | 415981.51 | 4049804.78 |
| A122 | 416035.19 | 4049776.34 |
| A123 | 416109.36 | 4049765.39 |
| A124 | 416128.84 | 4049768.66 |
| A125 | 416218.03 | 4049736.01 |
| A126 | 416290.11 | 4049722.94 |
| A127 | 416289.52 | 4049667.74 |
| A128 | 416248.23 | 4049573.64 |
| A129 | 416220.21 | 4049554.14 |
| A130 | 416280.99 | 4049524.95 |
| A131 | 416365.34 | 4049518.05 |
| A132 | 416409.36 | 4049527.04 |
| A133 | 416462.40 | 4049502.09 |
| A134 | 416451.14 | 4049495.25 |
| A135 | 416408.70 | 4049496.53 |
| A136 | 416440.81 | 4049441.65 |
| A137 | 416436.68 | 4049399.99 |

Θ Α Λ Α Σ Σ Α

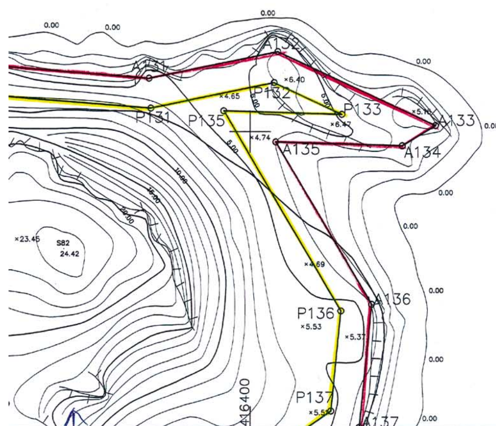


ΑΠΟΣΠΑΣΜΑ ΧΑΡΤΗ 1:50000 Γ.Υ.Σ.
Φ.Χ. ΝΕΑΠΟΛΙΣ

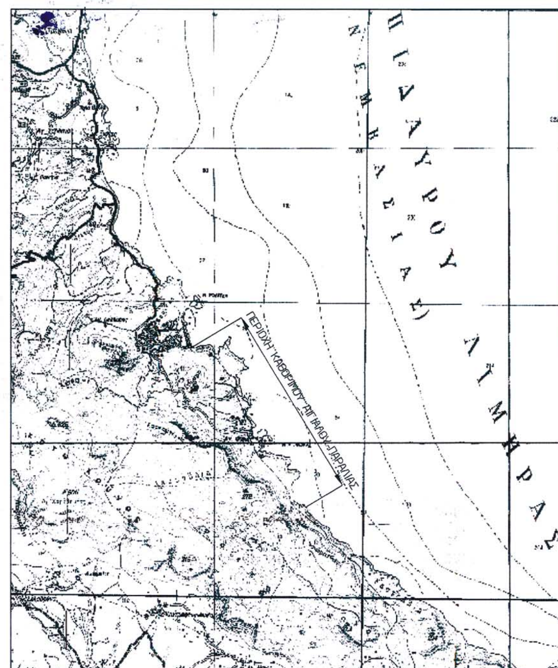


ΥΠΟΜΝΗΜΑ

1. Η εξάρτηση του παρόντος τοπογραφικού έγινε απο τα τριγωνομετρικα της Γ.Υ.Σ. στο προβολικό σύστημα ΕΓΣΑ "87
2. Τα τριγωνομετρικά που χρησιμοποιήθηκαν ειναι: Τ 25 ( ΛΑΚΟΥΔΙΑ )
Τ 26 ( ΚΟΥΚΟΥΓΕΡΑΣ )
Τ 29 ( ΣΑΜΑΡΑ )
Τ 30 ( ΚΑΣΤΕΛΛΑ )

ΘΕΩΡΗΘΗΚΕ Σπάρτη 2-6-04 Ο Μηχανικός

ΝΟΜΑΡΧΙΑ ΛΑΚΩΝΙΑΣ
Δ/ΝΣΗ ΤΕΧΝΙΚΩΝ ΥΠΗΡΕΣΙΩΝ

ΠΕΡΔΙΚΟΓΙΑΝΝΗ ΕΥΦΡΟΣΥΝΗ ΤΟΠΟΓΡΑΦΟΣ ΜΗΧΑΝΙΚΟΣ

## ΤΟΠΟΓΡΑΦΙΚΟ ΔΙΑΓΡΑΜΜΑ
### ΚΑΘΟΡΙΣΜΟΥ ΟΡΙΩΝ ΑΙΓΙΑΛΟΥ – ΠΑΡΑΛΙΑΣ

ΠΕΡΙΟΧΗ ΑΓΙΟΥ ΦΩΚΑ ΜΟΝΕΜΒΑΣΙΑΣ
ΔΗΜΟΥ ΜΟΝΕΜΒΑΣΙΑΣ
ΝΟΜΟΥ ΛΑΚΩΝΙΑΣ

ΕΝΔΙΑΦΕΡΟΜΕΝΟΣ
ΑΜΠΕΡΤΟΣ ΠΑΝΑΓΙΩΤΗΣ

| ΑΝΑΔΟΧΟΣ ΜΕΛΕΤΗΤΗΣ | ΥΠΟΓΡΑΦΗ | Ο ΣΥΝΤΑΞΑΣ | ΗΜ/ΝΙΑ ΣΥΝΤΑΞΗΣ | ΥΠΟΓΡΑΦΗ |
|---|---|---|---|---|
| | | ΔΗΜΗΤΡΙΟΣ ΤΟΥΡΗΣ ΔΙΠΛ. ΤΟΠΟΓΡΑΦΟΣ & ΑΓΡΟΝΟΜΟΣ ΜΗΧΑΝΙΚΟΣ ΕΘΝΙΚΟΥ ΜΕΤΣΟΒΙΟΥ ΠΟΛΥΤΕΧΝΕΙΟΥ ΜΕΛΟΣ ΤΕΕ ΑΡΙΘΜ. ΜΗΤΡΩΟΥ 18066 ΛΕΒΙΔΟΥ 50 - ΚΗΦΙΣΙΑ ΤΗΛ. 8010011 - 8011531 | | |

ΥΠΟΜΝΗΜΑ ΕΠΙΤΡΟΠΗΣ ΚΑΘΟΡΙΣΜΟΥ ΟΡΙΩΝ ΑΙΓΙΑΛΟΥ – ΠΑΡΑΛΙΑΣ

κόκκινη γραμμή-οριογραμμή Αιγιαλού
κίτρινη γραμμή-οριογραμμή Παραλίας

Το παρών τοπογραφικό διάγραμμα συνοδεύει την από 7-4-05 έκθεση της επιτροπής καθορισμού ορίων Αιγιαλού-Παραλίας
Οι κορυφογραμμές εξασφαλίζονται όπως σημειώνεται στο διάγραμμα απο το κρατικό τριγωνομετρικό δίκτυο
Δεν υπάρχουν κτίσματα στην ζώνη Παραλίας
Καθορίζεται ζώνη Παραλίας πλατους 10,00 μέτρων για εξυπηρέτηση των σκοπών της παρ. 1 του αρθρου 7 Ν.2971/01
Η επιτροπή διεπίστωσε οτι δεν υπάρχει παλαιός Αιγιαλός

Η ΕΠΙΤΡΟΠΗ

Ο ΠΡΟΕΔΡΟΣ
ΠΡ/ΝΟΣ ΤΗΣ ΚΤΗΜΑΤΙΚΗΣ ΥΠΗΡΕΣΙΑΣ ΛΑΚΩΝΙΑΣ
ΒΑΣΙΛΑΚΟΣ ΚΩΝΣΤΑΝΤΙΝΟΣ
ΒΑΘΜΟΣ Α' ΔΙΑ Ε. ΦΟΡ/ΚΩΝ

ΤΑ ΜΕΛΗ
1) ΠΕΡΔΙΚΟΓΙΑΝΝΗ ΕΥΦΡΟΣΥΝΗ ΤΟΠΟΓΡΑΦΟΣ ΜΗΧΑΝΙΚΟΣ
2) Περρής Ι. Ευθύμιος Σμηναγός Λ.Σ.
3) ΔΗΜΗΤΡΗΣ ΛΙΚΑΡΔΑΚΑ Πολ. Μηχανικός με Α' β
4) ΑΘΑΝΑΣΟΥΛΗΣ ΙΩΑΝ. ΠΟΛ. ΜΗΧ-ΚΟΣ ΜΕ Γ' Β


| ΕΛΕΓΧΟΣ | Επιβλέπων | Ημερομηνια............ Υπογραφη |
|---|---|---|
| | Τμ. Μελετών | Ημερομηνια............ Υπογραφη |
| ΘΕΩΡΗΣΗ | Δ/ΝΤΗΣ Τ.Τ. | Υπογραφη |


ΔΙΑΓΡΑΜΜΑ ΔΙΑΝΟΜΗΣ ΠΙΝΑΚΙΔΩΝ

① ② ③ ④ ⑤

ΚΛΙΜΑΚΑ 1:1000
ΙΣΟΔΙΑΣΤΑΣΗ 1,00

ΤΡΙΓΩΝΟΜΕΤΡΙΚΗ ΕΞΑΡΤΗΣΗ: Γ.Υ.Σ.
ΥΨΟΜΕΤΡΙΚΗ ΑΦΕΤΗΡΙΑ : ΘΑΛΑΣΣΑ
ΧΡΟΝΟΛΟΓΙΑ ΑΠΟΤΥΠΩΣΗΣ : 7ος 2003

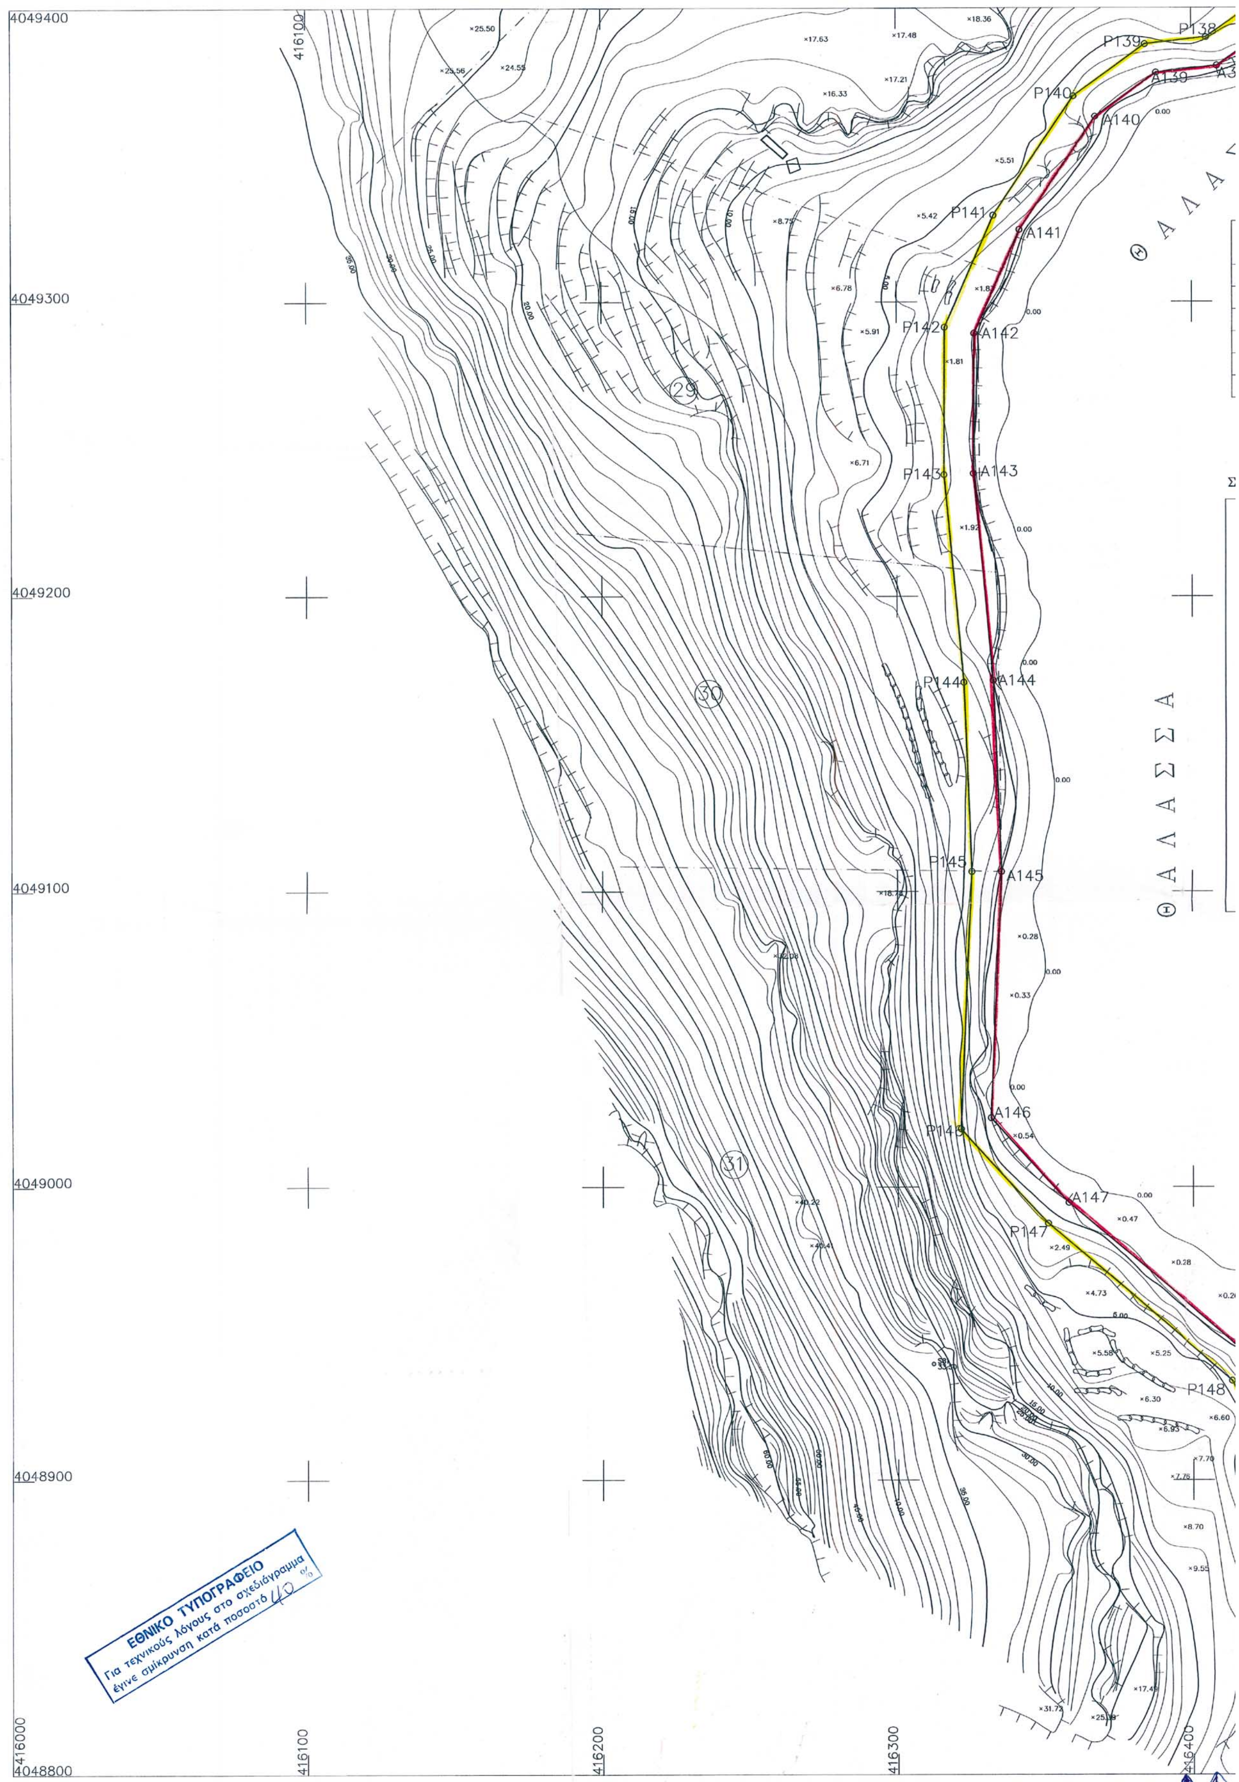
4049400
4049300
4049200
4049100
4049000
4048900
4048800
416000
416100
416200
416300
416400
P138
P139
P140
P141
P142
P143
P144
P145
P146
P147
P148
A139
A140
A141
A142
A143
A144
A145
A146
A147
29
30
31
Θ Α Λ Α Σ Σ Α
ΕΘΝΙΚΟ ΤΥΠΟΓΡΑΦΕΙΟ
Για τεχνικούς λόγους στο σχεδιάγραμμα έγινε σμίκρυνση κατά ποσοστό 40 %

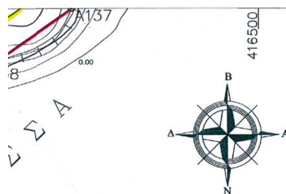


ΚΤΗΜΑΤΟΛΟΓΙΚΟΣ ΠΙΝΑΚΑΣ


| Α/Α ΙΔΙΟΚΤΗΣΙΩΝ | ΙΔΙΟΚΤΗΤΗΣ | ΔΙΕΥΘΥΝΣΗ |
|---|---|---|
| 2 | ΑΜΠΕΡΤΟΣ ΠΑΝΑΓΙΩΤΗΣ | Ξηρομέρου 6-8 Αμπελόκηποι Αθήνα |
| 29 | ΧΟΥΣΑΚΟΣ ΝΙΚΟΛΑΟΣ ΤΟΥ ΙΩΑΝΝΟΥ | Αγιος Φωκάς Μονεμβασιάς |
| 30 | ΧΟΥΣΑΚΟΣ ΝΙΚΟΛΑΟΣ ΤΟΥ ΠΑΝΑΓΙΩΤΟΥ | Αγιος Φωκάς Μονεμβασιάς |
| 31 | ΑΓΝΩΣΤΟΣ | |
| | | |

ΣΥΝΤΕΤΑΓΜΕΝΕΣ ΚΟΡΥΦΩΝ ΠΑΡΑΛΙΑΣ


| | X | Y |
|---|---|---|
| P137 | 416427.18 | 4049405.53 |
| P138 | 416405.07 | 4049389.90 |
| P139 | 416384.28 | 4049387.54 |
| P140 | 416360.10 | 4049369.86 |
| P141 | 416332.89 | 4049329.42 |
| P142 | 416316.29 | 4049291.40 |
| P143 | 416315.97 | 4049241.22 |
| P144 | 416322.62 | 4049170.89 |
| P145 | 416325.26 | 4049106.72 |
| P146 | 416321.42 | 4049019.63 |
| P147 | 416350.82 | 4048987.37 |
| P148 | 416413.17 | 4048933.78 |
| P149 | 416433.45 | 4048893.32 |
| P150 | 416453.36 | 4048909.47 |
| P151 | 416480.57 | 4048895.59 |
| P152 | 416515.87 | 4048892.56 |
| P153 | 416549.04 | 4048868.34 |
| P154 | 416561.85 | 4048846.18 |
| P155 | 416568.04 | 4048800.51 |

ΣΥΝΤΕΤΑΓΜΕΝΕΣ ΚΟΡΥΦΩΝ ΑΙΓΙΑΛΟΥ

| | X | Y |
|---|---|---|
| A137 | 416436.68 | 4049399.99 |
| A138 | 416408.75 | 4049380.26 |
| A139 | 416388.05 | 4049377.90 |
| A140 | 416367.41 | 4049362.83 |
| A141 | 416341.70 | 4049324.59 |
| A142 | 416326.28 | 4049289.28 |
| A143 | 416325.97 | 4049241.66 |
| A144 | 416332.60 | 4049171.57 |
| A145 | 416335.27 | 4049106.70 |
| A146 | 416331.59 | 4049023.32 |
| A147 | 416357.80 | 4048994.55 |
| A148 | 416421.21 | 4048940.05 |
| A149 | 416436.81 | 4048908.93 |
| A150 | 416452.11 | 4048921.33 |
| A151 | 416483.37 | 4048905.38 |
| A152 | 416519.51 | 4048902.28 |
| A153 | 416556.64 | 4048875.18 |
| A154 | 416571.49 | 4048849.48 |
| A155 | 416577.95 | 4048801.86 |

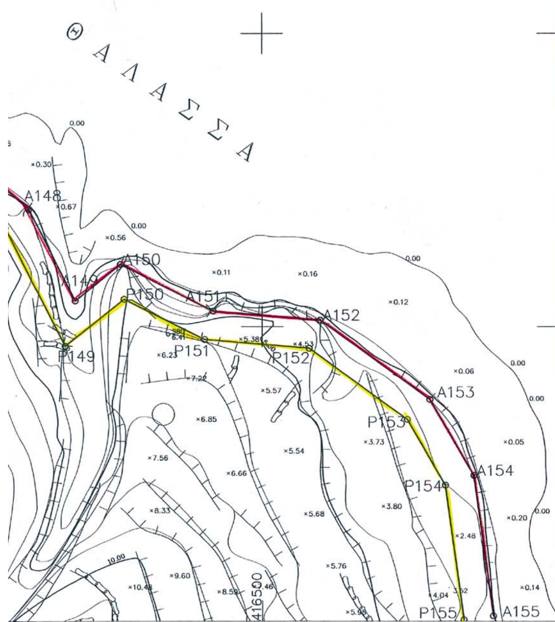


ΑΠΟΣΠΑΣΜΑ ΧΑΡΤΗ 1:50000 Γ.Υ.Σ.
Φ.Χ. ΝΕΑΠΟΛΙΣ

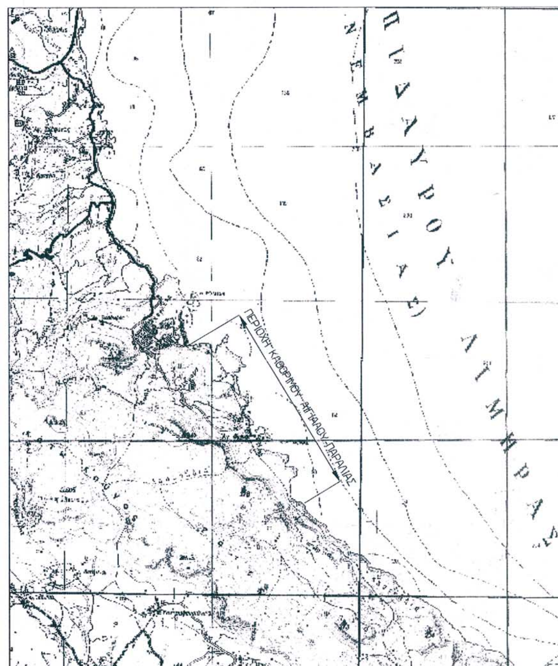


ΥΠΟΜΝΗΜΑ

1. Η εξάρτηση του παρόντος τοπογραφικού έγινε απο τα τριγωνομετρικα της Γ.Υ.Σ. στο προβολικό σύστημα ΕΓΣΑ "87
2. Τα τριγωνομετρικά που χρησιμοποιήθηκαν ειναι: Τ 25 ( ΛΑΚΟΥΔΙΑ )
Τ 26 ( ΚΟΥΚΟΥΓΕΡΑΣ )
Τ 29 ( ΣΑΜΑΡΑ )
Τ 30 ( ΚΑΣΤΕΛΛΑ )

ΘΕΩΡΗΘΗΚΕ
Σπάρτη 2-6-04
Ο Μηχανικός
ΠΕΡΔΙΚΟΓΙΑΝΝΗ ΕΥΦΡΟΣΥΝΗ
ΤΟΠΟΓΡΑΦΟΣ ΜΗΧΑΝΙΚΟΣ

ΝΟΜΑΡΧΙΑ ΛΑΚΩΝΙΑΣ
Δ/ΝΣΗ ΤΕΧΝΙΚΩΝ ΥΠΗΡΕΣΙΩΝ

# ΤΟΠΟΓΡΑΦΙΚΟ ΔΙΑΓΡΑΜΜΑ

## ΚΑΘΟΡΙΣΜΟΥ ΟΡΙΩΝ ΑΙΓΙΑΛΟΥ – ΠΑΡΑΛΙΑΣ

ΠΕΡΙΟΧΗ ΑΓΙΟΥ ΦΩΚΑ ΜΟΝΕΜΒΑΣΙΑΣ
ΔΗΜΟΥ ΜΟΝΕΜΒΑΣΙΑΣ
ΝΟΜΟΥ ΛΑΚΩΝΙΑΣ

ΕΝΔΙΑΦΕΡΟΜΕΝΟΣ
ΑΜΠΕΡΤΟΣ ΠΑΝΑΓΙΩΤΗΣ

| ΑΝΑΔΟΧΟΣ ΜΕΛΕΤΗΤΗΣ | ΥΠΟΓΡΑΦΗ | Ο ΣΥΝΤΑΞΑΣ | ΗΜ/ΝΙΑ ΣΥΝΤΑΞΗΣ | ΥΠΟΓΡΑΦΗ |
|---|---|---|---|---|
| | | | | |

ΔΗΜΗΤΡΙΟΣ ΤΟΥΡΗΣ
ΔΙΠΛ. ΤΟΠΟΓΡΑΦΟΣ & ΠΟΛΙΤΙΚΟΣ ΜΗΧΑΝΙΚΟΣ
ΕΘΝΙΚΟΥ ΜΕΤΣΟΒΙΟΥ ΠΟΛΥΤΕΧΝΕΙΟΥ
ΜΕΛΟΣ ΤΕΕ ΑΡΙΘΜ ΜΗΤΡΩΟΥ 18006
ΛΕΒΙΔΟΥ 50 - ΚΗΦΙΣΙΑ ΤΗΛ 8010011 - 8011531

ΥΠΟΜΝΗΜΑ ΕΠΙΤΡΟΠΗΣ ΚΑΘΟΡΙΣΜΟΥ ΟΡΙΩΝ ΑΙΓΙΑΛΟΥ – ΠΑΡΑΛΙΑΣ

κόκκινη γραμμή-οριογραμμή Αιγιαλού
κίτρινη γραμμή-οριογραμμύ Παραλιας

Το παρών τοπογραφικό διάγραμμα συνοδεύει την από 7-4-05 έκθεση της επιτροπής καθορισμού ορίων Αιγιαλού-Παραλίας
Οι κορυφογραμμές εξασφαλίζονται όπως σημειώνεται στο διάγραμμα απο το κρατικό τριγωνομετρικό δίκτυο
Δεν υπάρχουν κτίσματα στην ζώνη Παραλίας
Καθορίζεται ζώνη Παραλίας πλατους 10,00 μέτρων για εξυπηρέτηση των σκοπών της παρ. 1 του αρθρου 7 Ν.2971/01
Η επιτροπή διεπίστωσε οτι δεν υπάρχει παλαιός Αιγιαλός


Η ΕΠΙΤΡΟΠΗ

Ο ΠΡΟΕΔΡΟΣ
ΠΡ/ΝΟΣ ΤΗΣ ΚΤΗΜΑΤΙΚΗΣ ΥΠΗΡΕΣΙΑΣ ΛΑΚΩΝΙΑΣ
ΒΑΣΙΛΑΚΟΣ ΚΩΝΣΤΑΝΤΙΝΟΣ

ΤΑ ΜΕΛΗ
1) ΠΕΡΔΙΚΟΓΙΑΝΝΗ ΕΥΦΡΟΣΥΝΗ ΤΟΠΟΓΡΑΦΟΣ ΜΗΧΑΝΙΚΟΣ
2) Πεδιάκης Ι. Ευθύμιος Σμηναγός Λ.Σ.
3) ΔΗΜΗΤΡΗΣ ΛΙΑΚΑΚΟΣ Πολ. Μηχανικός
4) ΑΘΑΝΑΣΟΥΛΗΣ ΙΩΑΝ. ΠΟΛ.ΜΗΧ-ΚΟΣ ΜΕ $Γ_B$

| | | | |
|---|---|---|---|
| ΕΛΕΓΧΟΣ | Επιβλέπων | Ημερομηνια............. | Υπογραφη |
| | Τμ. Μελετών | Ημερομηνια............. | Υπογραφη |
| ΘΕΩΡΗΣΗ | Δ/ΝΤΗΣ Τ.Υ. | | Υπογραφη |

ΔΙΑΓΡΑΜΜΑ ΔΙΑΝΟΜΗΣ ΠΙΝΑΚΙΔΩΝ

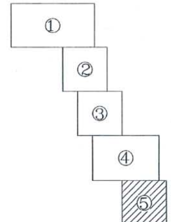


ΚΛΙΜΑΚΑ 1:1000
ΙΣΟΔΙΑΣΤΑΣΗ 1,00

ΤΡΙΓΩΝΟΜΕΤΡΙΚΗ ΕΞΑΡΤΗΣΗ: Γ.Υ.Σ.
ΥΨΟΜΕΤΡΙΚΗ ΑΦΕΤΗΡΙΑ : ΘΑΛΑΣΣΑ
ΧΡΟΝΟΛΟΓΙΑ ΑΠΟΤΥΠΩΣΗΣ : 7ος 2003

Αριθ. ΕΠΑ 252 (2)

Έγκριση της τροποποίησης του σχεδίου διανομής οικοπέδων του ΥΓ Ν. Καλλικράτειας Δήμου Καλλικράτειας Ν. Χαλκιδικής, με την οποία καθορίζεται ο χώρος, η θέση ανέγερσης του κτιρίου "Κέντρο Υγείας Ν. Καλλικράτειας" και οι όροι δόμησης στο αρ. 371 οικόπεδο του ΟΤ 45.

Ο ΝΟΜΑΡΧΗΣ ΧΑΛΚΙΔΙΚΗΣ

Έχοντας υπόψη:

1. Τις διατάξεις του από 17.7.1923 Ν. Δ/τος "περί σχεδίων πόλεων κωμών κ,λ.π." (ΦΕΚ 228 Α΄/16.8.1923) και ειδικότερα τα άρθρα 1, 3, 29 και 70 αυτού.

2. Τις διατάξεις του άρθρου 21 του από 3.4.1929 Δ/τος "περί ΓΟΚ του Κράτους" (ΦΕΚ 155 Α΄/22.4.1929).

3. Τις διατάξεις του άρθρου 38 του ν. 1337/1983.

4. Τις διατάξεις του άρθρου 29 του ν. 2831/2000 (ΦΕΚ 140 Α΄/2000), όπως αντικαταστάθηκε με το άρθρο 10 του ν. 3044/2002 (ΦΕΚ 197 Α΄/27.8.2002).

5. Τις διατάξεις του από 14.7.1999 π.δ. "Κώδικας βασικής πολεοδομικής νομοθεσίας" (ΦΕΚ 580 Δ΄/1999).

6. Την υπ’ αριθμ. 63/2005 απόφαση Δημοτικού Συμβουλίου Καλλικράτειας, με την οποία εγκρίθηκε ομόφωνα η τροποποίηση του θέματος .

7. Την υπ’ αριθμ. 7η συν/ση /3ο θέμα / της 15.7.2005 γνωμοδότηση ΣΧΟΠ Ν. Χαλκιδικής, με την οποία εγκρίθηκε ομόφωνα η τροποποίηση του θέματος .

8. Την υπ’ αριθμ. 04/3522/19.7.2005 "Ορθή επανάληψη" Απόφαση Νομάρχη Χαλκιδικής με την οποία μεταβιβάζεται η αρμοδιότητα έγκρισης τροποποιήσεων ρυμοτομικών σχεδίων και ο καθορισμός όρων δόμησης, στον Αντινομάρχη Ν. Πρώιο.

9. Τις διατάξεις του άρθρου 29Α΄ του ν. 1558/1985 "Κυβέρνηση και Κυβερνητικά όργανα" (ΦΕΚ 137 Α΄/1985) που προστέθηκε με το άρθρο 27 του ν. 2081/1992 (ΦΕΚ 154 Α΄/1992) και αντικαταστάθηκε με την παρ. 2α του άρθρου 1 του ν. 2469/1997 (ΦΕΚ 38 Α΄/1997), όπως κωδικοποιήθηκε με το άρ. 90 του π.δ. 63/2005.

10. Το γεγονός ότι από τις κανονιστικές διατάξεις της παρούσας δεν προκαλείται δαπάνη σε βάρος του κρατικού προϋπολογισμού και του οικείου ΟΤΑ, αποφασίζουμε:

Εγκρίνουμε την τροποποίηση του κυρωθέντος με τις διατάξεις της αγροτικής νομοθεσίας σχεδίου οικισμού Ν. Καλλικράτειας με την οποία καθορίζεται: α) το αρ. 371 οικόπεδο του ΟΤ 45 ως χώρος για την ανέγερση του κέντρου υγείας Ν. Καλλικράτειας και β) το περίγραμμα του κτιρίου με κόκκινη γραμμή (οικοδομική γραμμή), όπως αυτή φαίνεται στο θεωρημένο από την Διεύθυνση Οικισμού & Χωροταξίας της Νομ/κής Αυτ/σης Χαλκιδικής διάγραμμα κλίμακας 1:500, που συνοδεύει την παρούσα, με τους παρά κάτω όρους δόμησης : Ποσοστό κάλυψης 45% Συντελεστής δόμησης 1,20 Μέγιστο επιτρεπόμενο ύψος 11 μ.

Κατά τα λοιπά ισχύει ο ΓΟΚ.

Κατά της παρούσας επιτρέπεται η υποβολή προσφυγής ενώπιον του Γ. Γραμματέα Περιφέρειας Κ. Μακεδονίας, μέσα σε προθεσμία 30 ημερών, μόνο για παράβαση νόμου.

Η ισχύς της παρούσας αρχίζει από την δημοσίευσή της στην Εφημερίδα της Κυβερνήσεως.

Η απόφαση αυτή με το διάγραμμα που την συνοδεύει να δημοσιευθούν στην Εφημερίδα της Κυβερνήσεως.

Πολύγυρος, 28 Ιουλίου 2005

Ο Νομάρχης κ.α.α.
Ο Αντινομάρχης
ΝΙΚΟΛΑΟΣ ΠΡΩΙΟΣ

# ΔΗΜΟΣ ΚΑΛΛΙΚΡΑΤΕΙΑΣ

## ΥΠΟΜΝΗΜΑ

- Ρυμοτομική Γραμμή (πράσινη)
- Οικοδομική Γραμμή (κόκκινη)
- Καταργούμενη Οικοδομική Γραμμή
- Γραμμή Αλλαγής Χρήσης
- 4 Πλάτος Πρασιάς (κόκκινο)
- Ο.Τ.14 Αριθ. Οικ. Τετραγώνων Building Square Number

## ΟΡΟΙ ΔΟΜΗΣΗΣ

ΣΥΝΤΕΛΕΣΤΗΣ ΔΟΜΗΣΗΣ : 1,2
ΕΠΙΤΡΕΠΟΜΕΝΗ ΚΑΛΥΨΗ : 45%
ΑΝΩΤΑΤΟ ΥΨΟΣ : 11μ.
ΠΟΣΟΣΤΟ ΗΜΙΥΠΑΙΘΡΙΩΝ : 20%
ΠΟΣΟΣΤΟ ΕΞΩΣΤΩΝ : 20%
ΠΟΣΟΣΤΟ ΕΞΩΣΤΩΝ : 20%
ΣΥΝΤΕΛΕΣΤΗΣ ΟΓΚΟΥ : 5
ΑΠΟΣΤΑΣΕΙΣ ΑΠΟ ΟΡΙΑ : ΓΟΚ '85

ΕΘΝΙΚΟ ΤΥΠΟΓΡΑΦΕΙΟ
Για τεχνικούς λόγους στο σχεδιάγραμμα έγινε σμίκρυνση κατά ποσοστό 40 %

# ΤΡΟΠΟΠΟΙΗΣΗ ΡΥΜΟΤΟΜΙΑΣ
## Ο.Τ 45 Ν.ΚΑΛΛΙΚΡΑΤΕΙΑΣ

ΜΕΛΕΤΗΤΗΣ
ΓΕΩΡΓΙΑ ΓΙΑΝΝΕΤΑΚΗ
ΑΡΧΙΤΕΚΤΩΝ ΠΟΛΕΟΔΟΜΟΣ Γ'

ΕΛΛΗΝΙΚΗ ΔΗΜΟΚΡΑΤΙΑ
ΝΟΜΑΡΧΙΑΚΗ ΑΥΤΟΔΙΟΙΚΗΣΗ ΧΑΛΚΙΔΙΚΗΣ
ΓΕΝΙΚΗ ΔΙΕΥΘΥΝΣΗ: ΠΑΡΑΓΩΓΙΚΩΝ ΔΡΑΣΤΗΡΙΟΤΗΤΩΝ & ΥΠΗΡΕΣΙΩΝ
Δ/ΝΣΗ: ΟΙΚΙΣΜΟΥ & ΧΩΡΟΤΑΞΙΑΣ
ΤΜΗΜΑ: ΠΟΛ/ΚΩΝ & ΧΩΡΟΤΑΞΙΚΩΝ ΣΧΕΔΙΩΝ
ΣΧΕΤ. ΑΡ. ΠΡΩΤ. ΕΠΑ 252
Εφαρμόζεται με την ΕΠΑ252/05 Απόφαση Αντινομάρχη Χαλκιδικής και συνοδεύει αυτήν
ΠΟΛΥΓΥΡΟΣ 28/7/2005
ΘΕΩΡΗΘΗΚΕ
Ο ΔΙΝΤΗΣ
ΤΗΛΕΜΑΧΟΣ ΚΥΡΙΑΚΟΥ
ΠΟΛ. & ΤΟΠ. ΜΗΧ. με Α' β
Ο ΑΡΜΟΔΙΟΣ ΥΠΑΛΛΗΛΟΣ
ΛΑΖΑΡΟΣ ΔΑΔΙΟΣ
ΑΓΡ. & ΤΟΠ. ΜΗΧ. με Α' β

ΓΕΩΡΓΙΑ ΓΙΑΝΝΕΤΑΚΗ
ΑΡΧΙΤΕΚΤΩΝ ΜΗΧΑΝΙΚΟΣ Α.Π.Θ.
ΜΕΛΟΣ Τ.Ε.Ε. - ΑΡΙΘ. ΜΗΤΡΩΟΥ 31302
ΣΤΡ. ΚΑΚΑΒΟΥ 2 - 54641 ΘΕΣ/ΝΙΚΗ
ΤΗΛ. 2310 852032
ΑΦΜ: 023414592 - ΔΟΥ: ΣΤ' ΘΕΣ/ΝΙΚΗΣ

ΤΡΟΠΟΠΟΙΗΣΗ ΡΥΜΟΤΟΜΙΑΣ ΕΝΤΟΣ ΟΡΙΟΥ ΟΙΚΙΣΜΟΥ

ΧΑΡΤΗΣ Π 1.0 — ΡΥΜΟΤΟΜΙΚΟ ΣΧΕΔΙΟ

ΚΛΙΜΑΚΑ 1 : 500 — ΟΙΚΙΣΜΟΣ Ν. ΚΑΛΛΙΚΡΑΤΕΙΑΣ

ΙΟΥΝΙΟΣ 2005 — Δήμος Καλλικράτειας - Νομός Χαλκιδικής

